

MONTURES

OPTIQUE :
HOMME/ FEMME :
 996 MONTURES
 (HORS MIROIR)

ENFANT : 238 MONTURES
 (HORS MIROIR)

SUN : 312 MONTURES

LÉGENDE :



MEUBLE SUN



CASCADE



CAISSE




VITRINE



PRÉSENTOIR OPTIQUE



PT VENTE

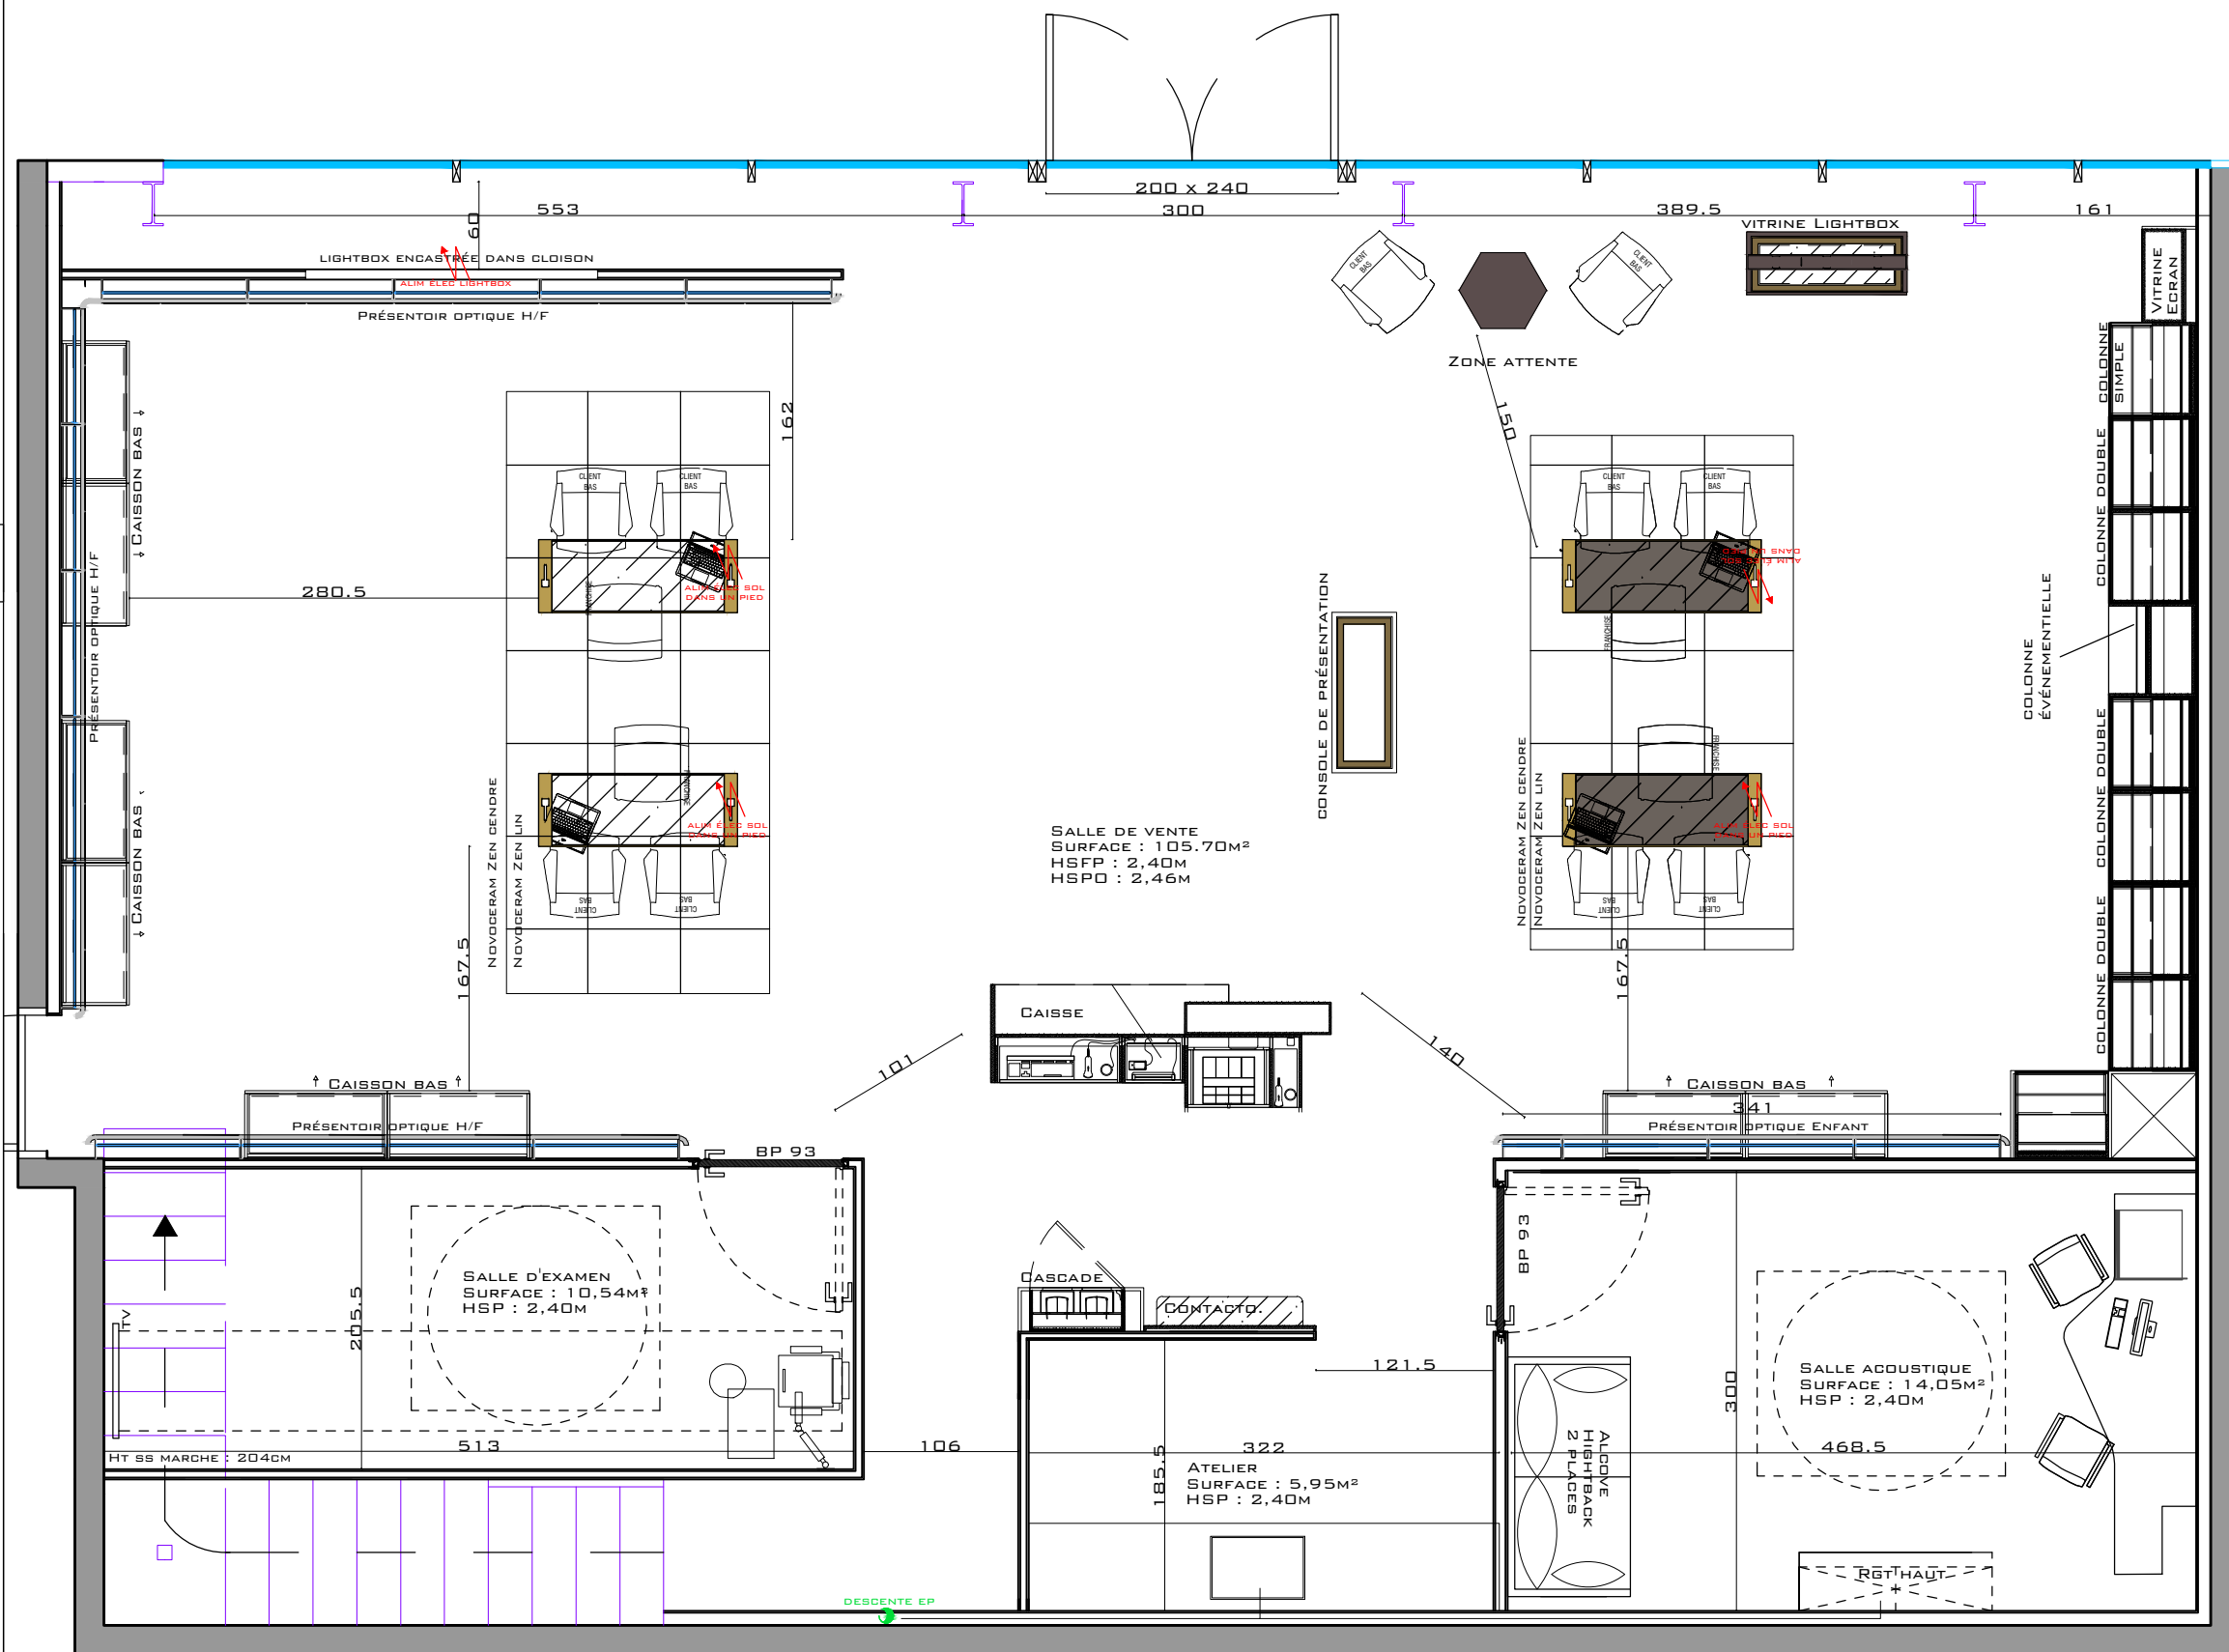

ALAIN AFFLELOU

CRC LYON
 21 BOULEVARD DES BROTTTEAUX
 69 006 LYON

M. CELLIERE ALEXANDRE
 CENTRE COMMERCIALE L'ARCHE
 42480 LA FOUILLOUSE

PROJET ALAIN AFFLELOU

PLAN IMPLANTATION RDC

ECHELLE : 1.50EME

DATE : 18.03.19

IND. C

MESSIEURS LES ENTREPRENEURS SONT TENUS DE VÉRIFIER TOUTES COTES SUR SITE ET DE SIGNALER À NOTRE BUREAU D'ÉTUDES TOUTE ERREUR, OMISSIONS OU MODIFICATIONS AVANT EXÉCUTION DES TRAVAUX.
 CE PLAN EST NOTRE PROPRIÉTÉ ET NE PEUT ÊTRE REPRODUIT, MODIFIÉ OU COMMUNIQUÉ À DES TIERS SANS NOTRE AUTORISATION ÉCRITE