


ENTRÉE 01

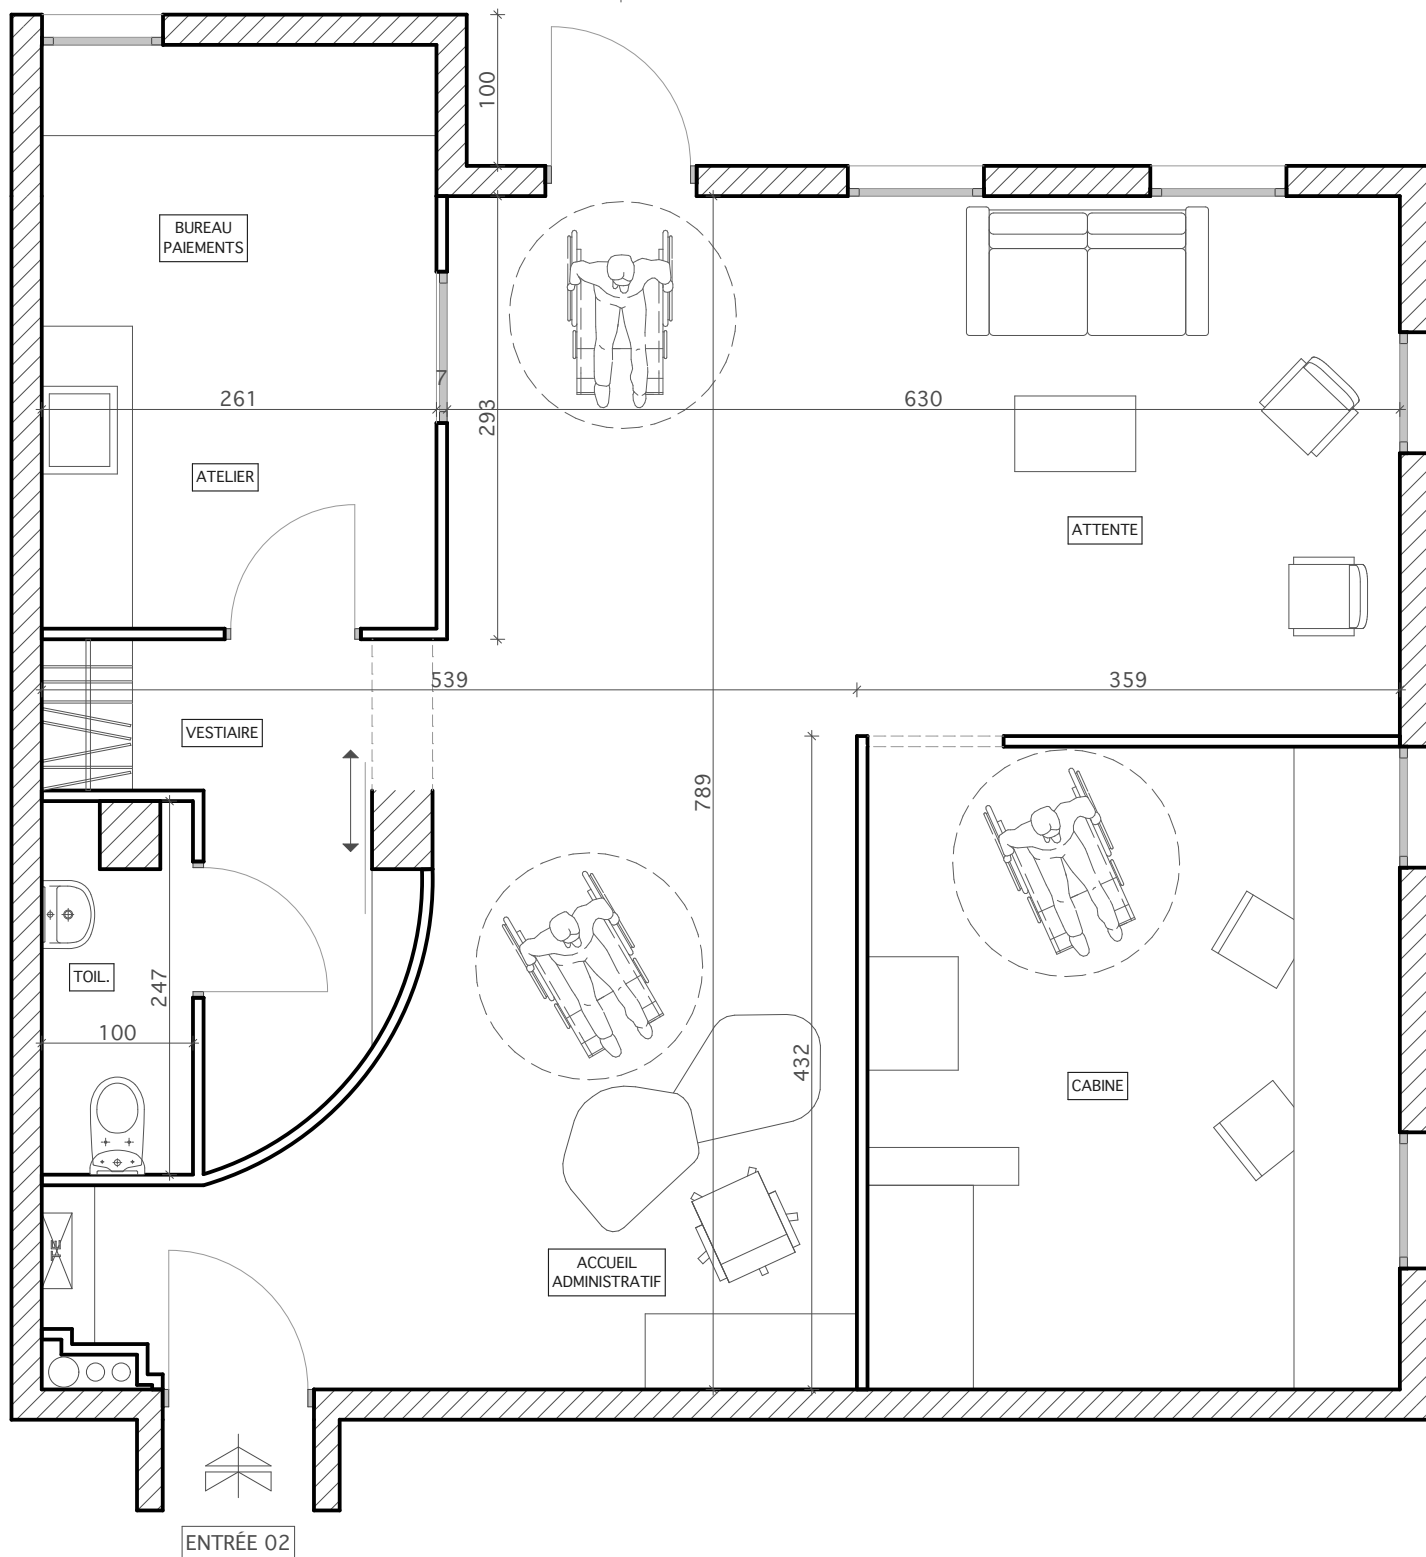

ENTRÉE 02

M. SUBLET / VERNAISON

AMENAGEMENT DE PRINCIPE V2

1:50

ECHELLE

14/06/2016

DATE INDICE

17/03/16

DATE

CRC LYON - 21 Bd des Brotteaux 69006 LYON