

nombre de paire Afflelou Miroir non déduits

Solaire

Type de presentoir	nombre d'éléments	paires par élément	total des paires
Colonne simple	1	36	36
Colonne double	2	72	144
Colonne évènementielle	1	24	24
Colonne Sun indépendante	1	60	60

Total 264

Homme/femme

Type de presentoir	nombre d'éléments	paires par élément	total des paires
Présentoir 1m	10	70	700
Présentoir 40cm	1	28	28
Présentoir 60cm	0	42	0
Caisson bas vitré	0	12	0
Light box/console visuel vitrine	0	10	0


Total 728

Enfants

Type de presentoir	nombre d'éléments	paires par élément	total des paires
Présentoir 1m	2	70	140
Présentoir 60cm	0	42	0
Caisson bas vitré	0	12	0
Light box/console visuel vitrine	0	10	0



Total 140

Total monture hors cascade 1132

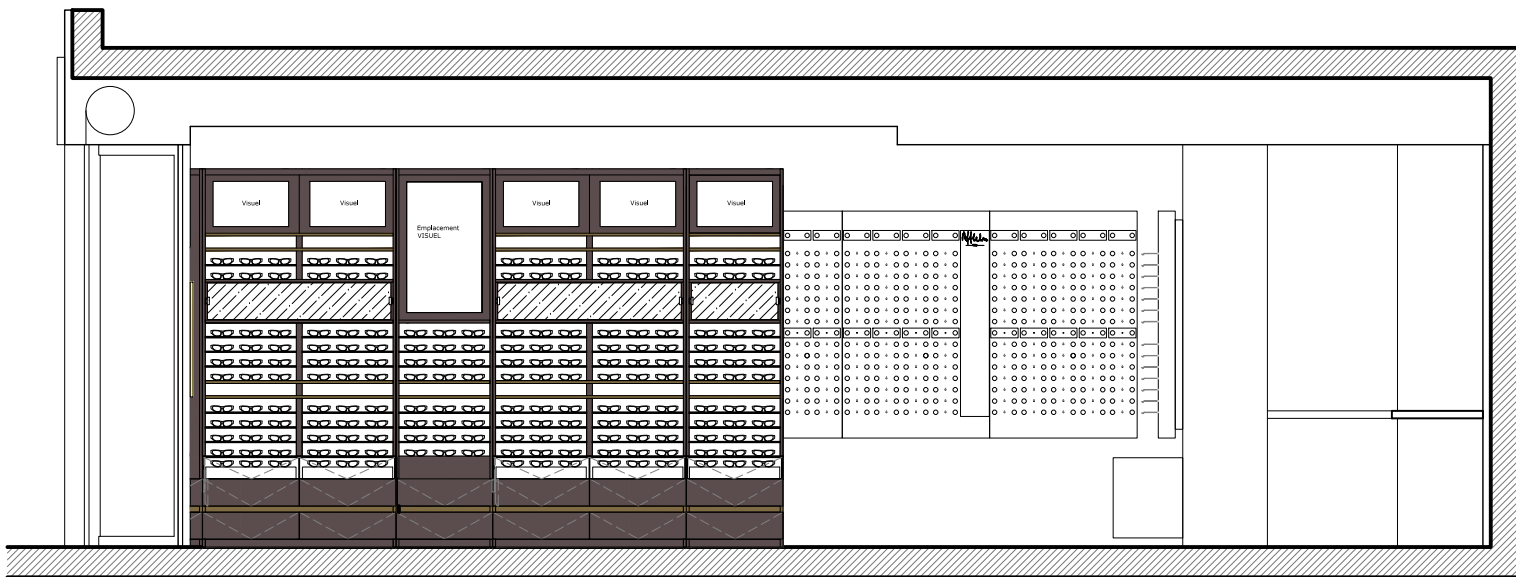

**LEGENDES**

- EXE Extincteur eau
- EXC Extincteur à CO2
- BAES Bloc autonome d'éclairage de sécurité
- +
- TÊTE DE SPRINKLAGE

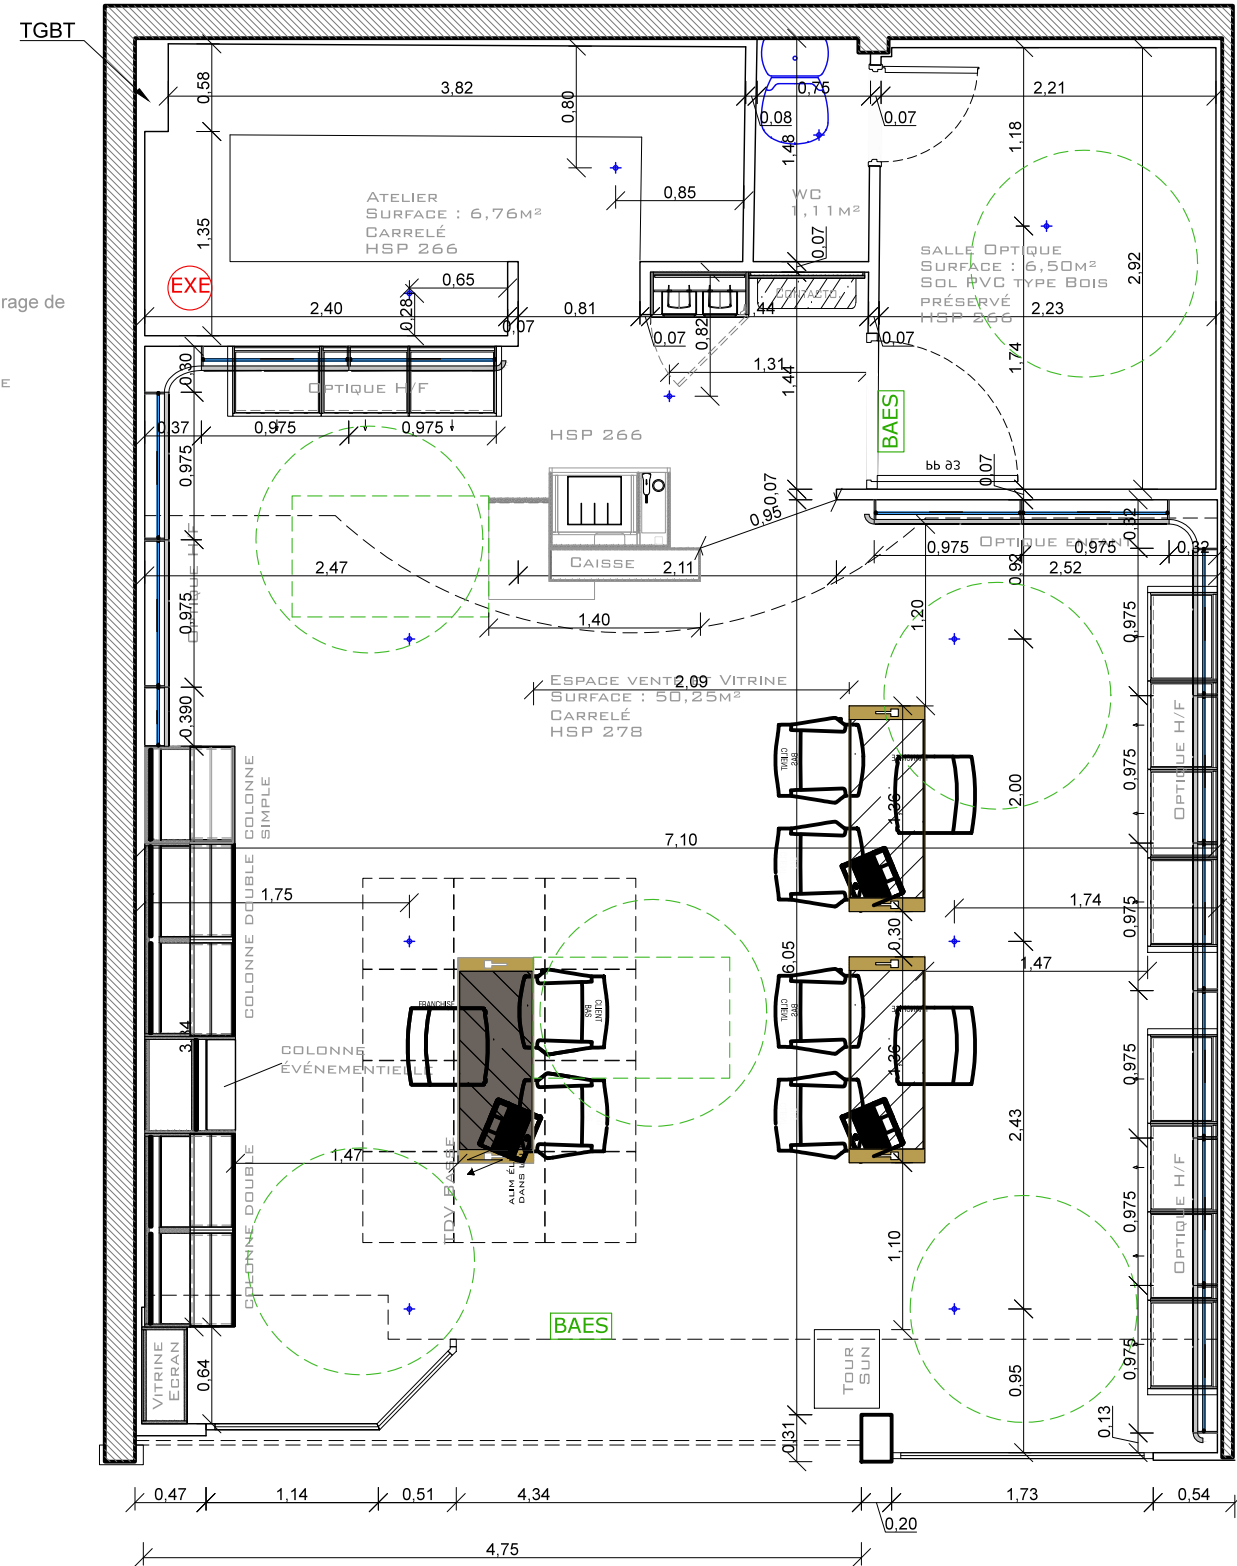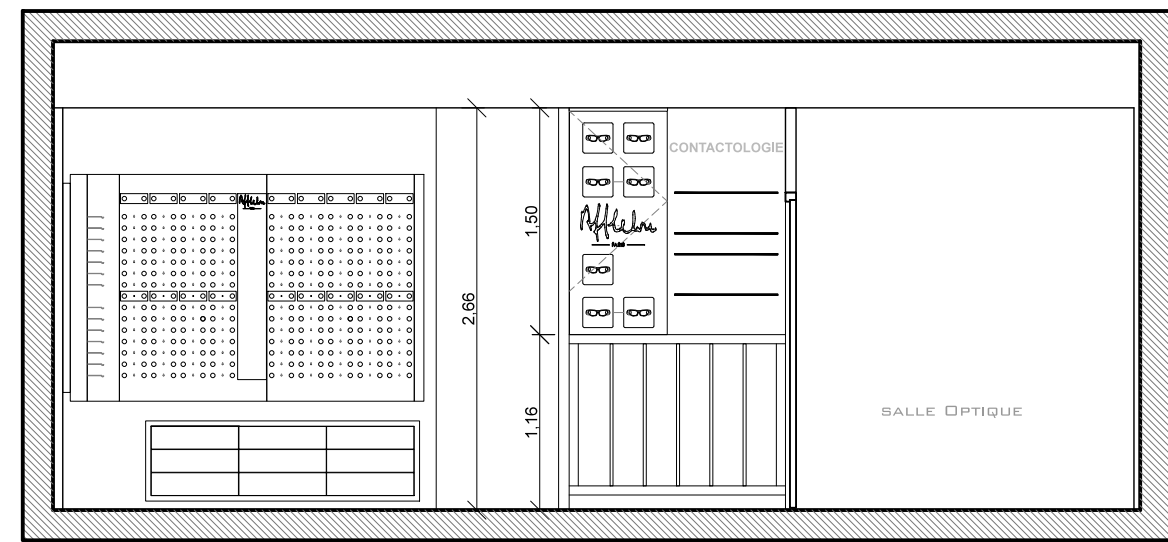

DCE

07/01/2020

01  
NUMERO Ind

1/50  
ECHELLE

Maitre d'ouvrage: Alain Afflelou Opticien CC Carrefour 1751 Avenue de Genève 74700 Sallanches





**Etat existant et Projet**  
**Plan d'aménagement**  
Aménagement d'un magasin optique



BERTRAND BOUCARD  
ARCHITECTE DPLG

67 rue Masséna  
69006 Lyon

Tel. : 04 78 26 25 65  
GSM : 06 03 49 92 28  
b.boucard@2b-archi.com

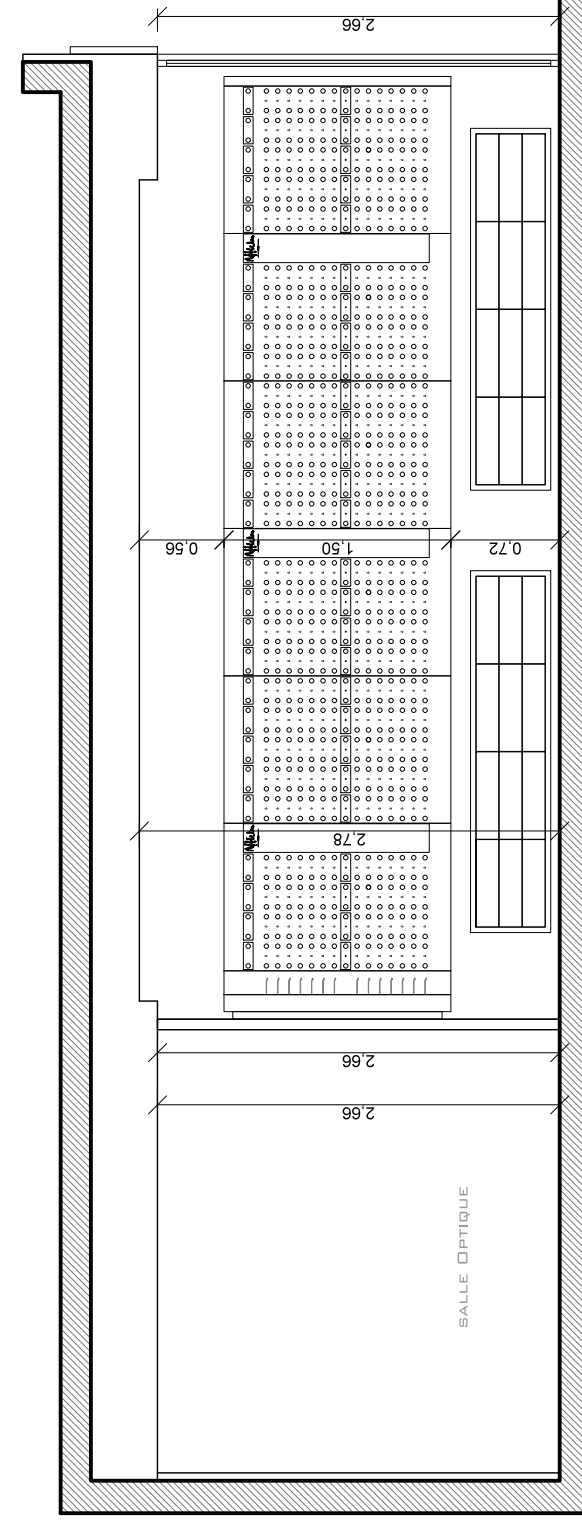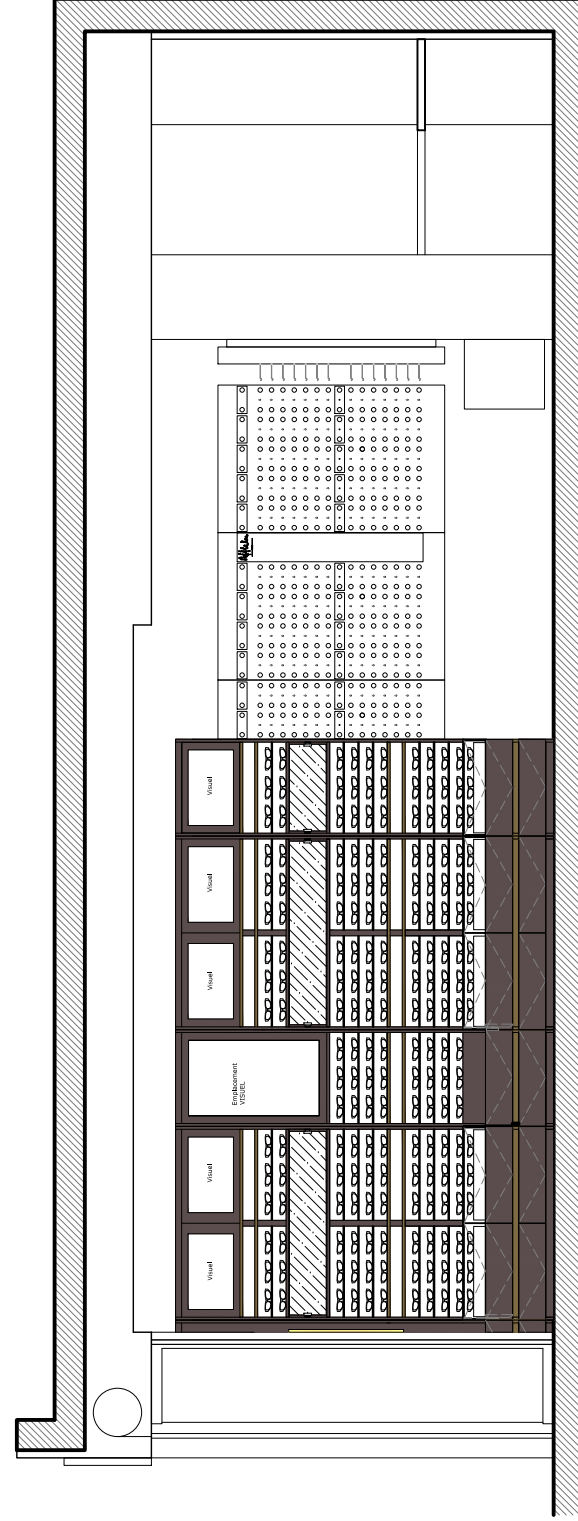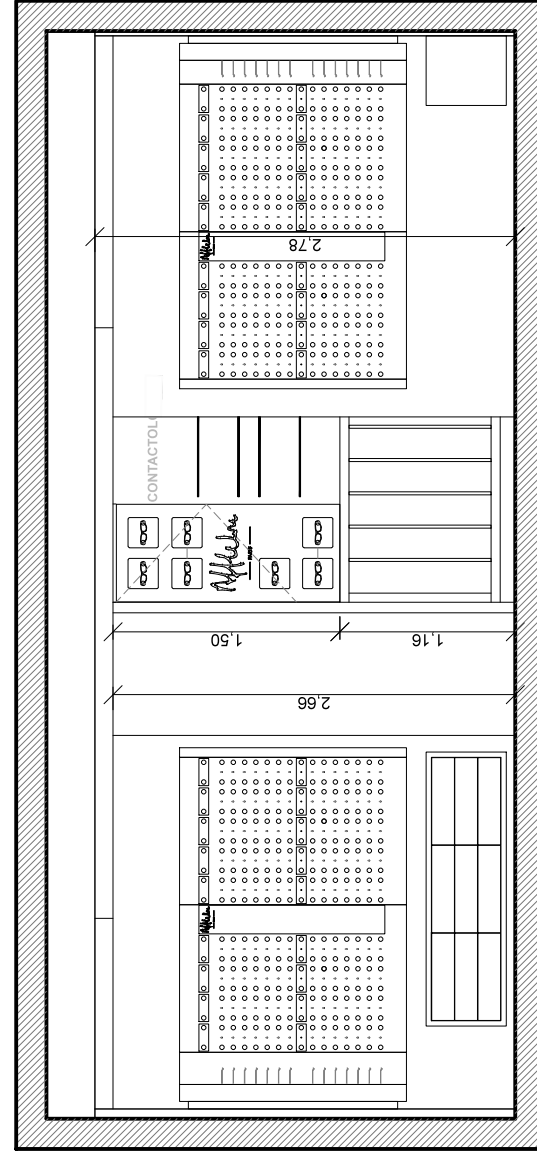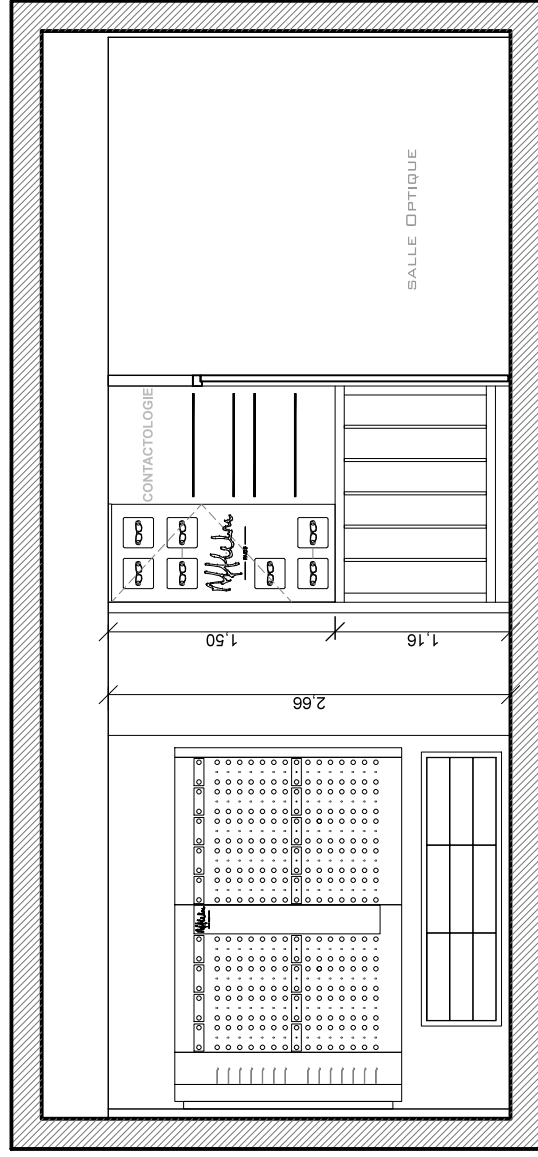

Maitre d'ouvrage: Alain Afelelou Opticien

CC Carrefour 1751 Avenue de Genève 74700 Sallanches

**Etat Projet**

**Élévations interieur**

Aménagement d'un magasin optique



BERTRAND BOUCARD  
ARCHITECTE DPLG

67 rue Masséna  
69006 Lyon


Tél. : 04 78 26 25 65  
GSM : 06 03 49 92 28  
b.boucard@2b-archi.com

DCE


07/01/2020

02  
NUMERO Ind

1/50  
ECHELLE

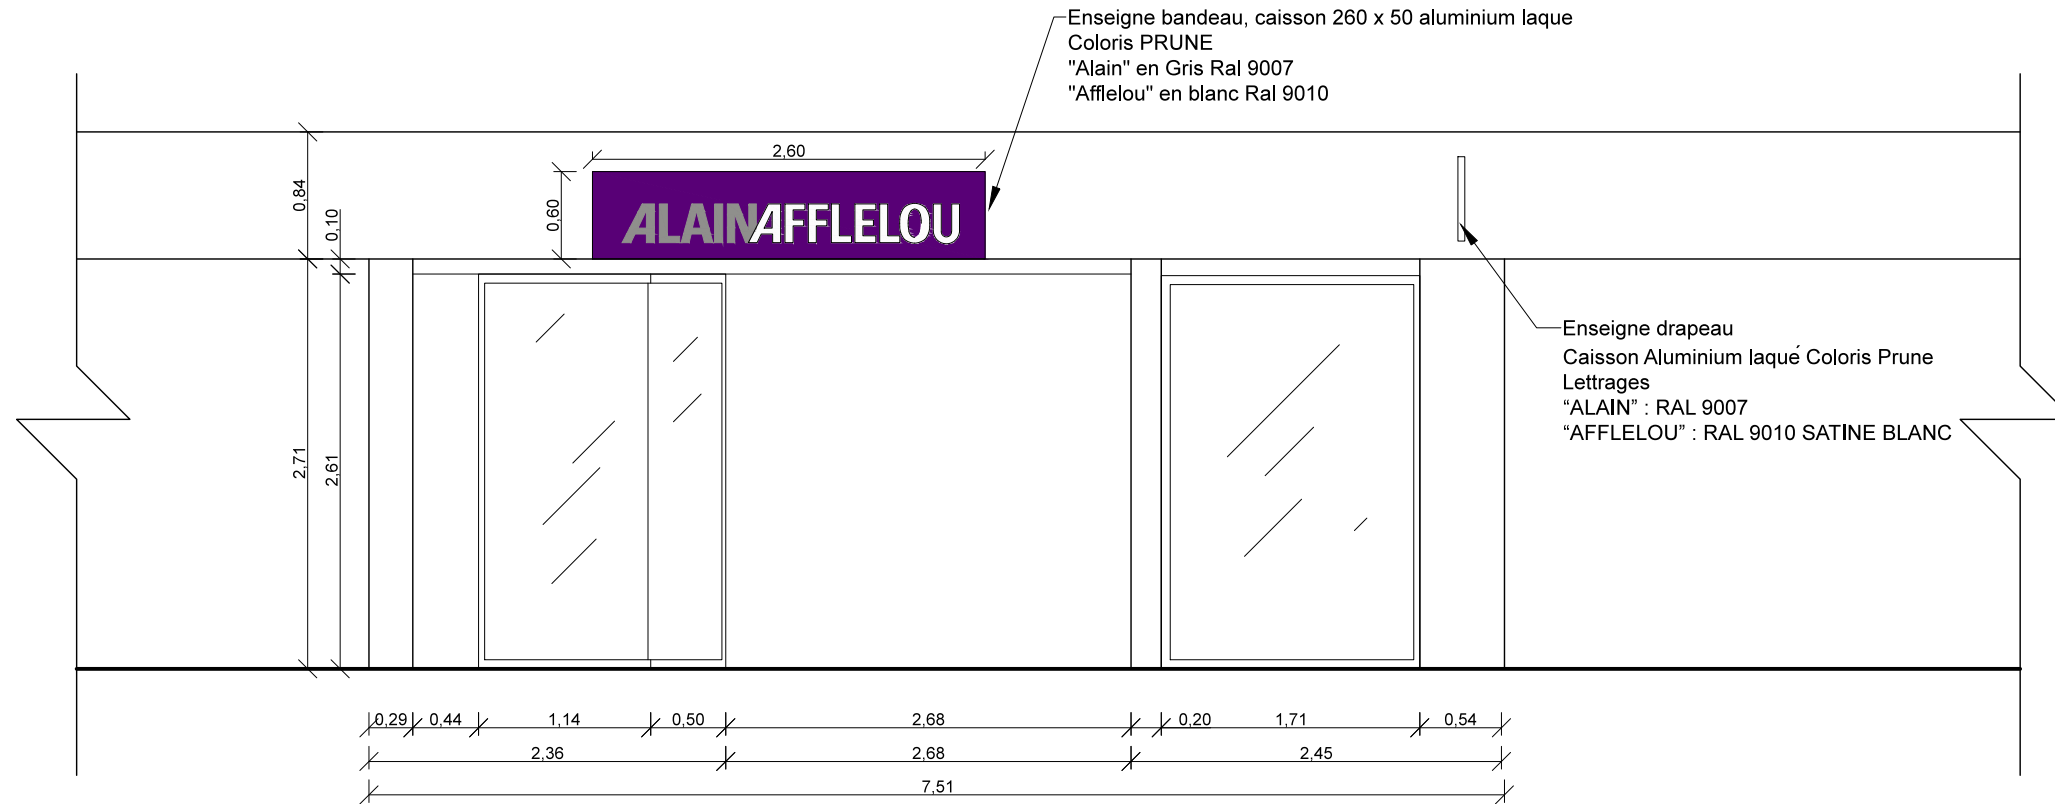

AVANT

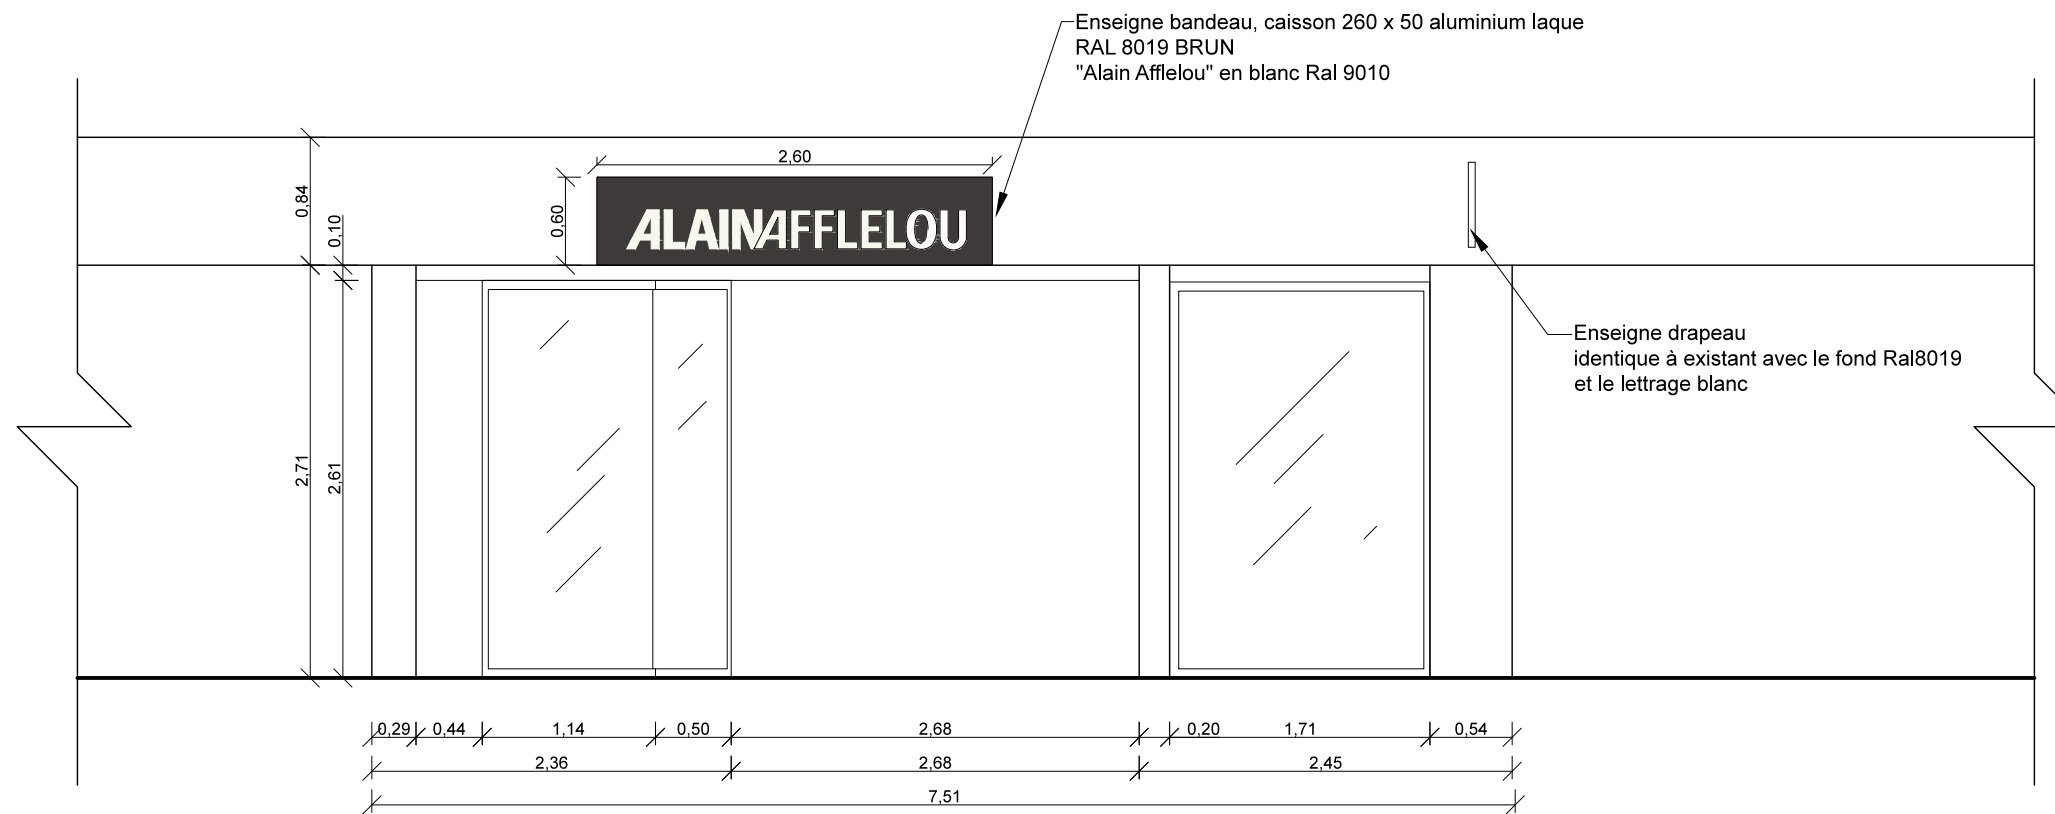

APRÈS