

Modification de Façade

43, rue de l'Allier
03000 Moulins

Demande Préalable de Travaux

Maître d'ouvrage :

Alain Afflelou Opticien- Dix Dixième-

Mme Moisset

36, rue de l'Allier
03000 Moulins

Maitre d'ouvrage: Alain Afflelou - Sarl Dix Dixième 43, rue de l'Allier 03000 Moulins

Modification de Façade



BERTRAND BOUCARD
ARCHITECTE DPLG

67 rue Masséna
69006 Lyon


Tél. : 04 78 26 25 65
GSM : 06 03 49 92 28
b.boucard@2b-archi.com

Maitre d'ouvrage: Alain Affielou - Sarl Dix Dixième 43, rue de l'Allier 03000 Moulins


Etat existant et projeté

DP 3 - Coupes

Modification de Façade

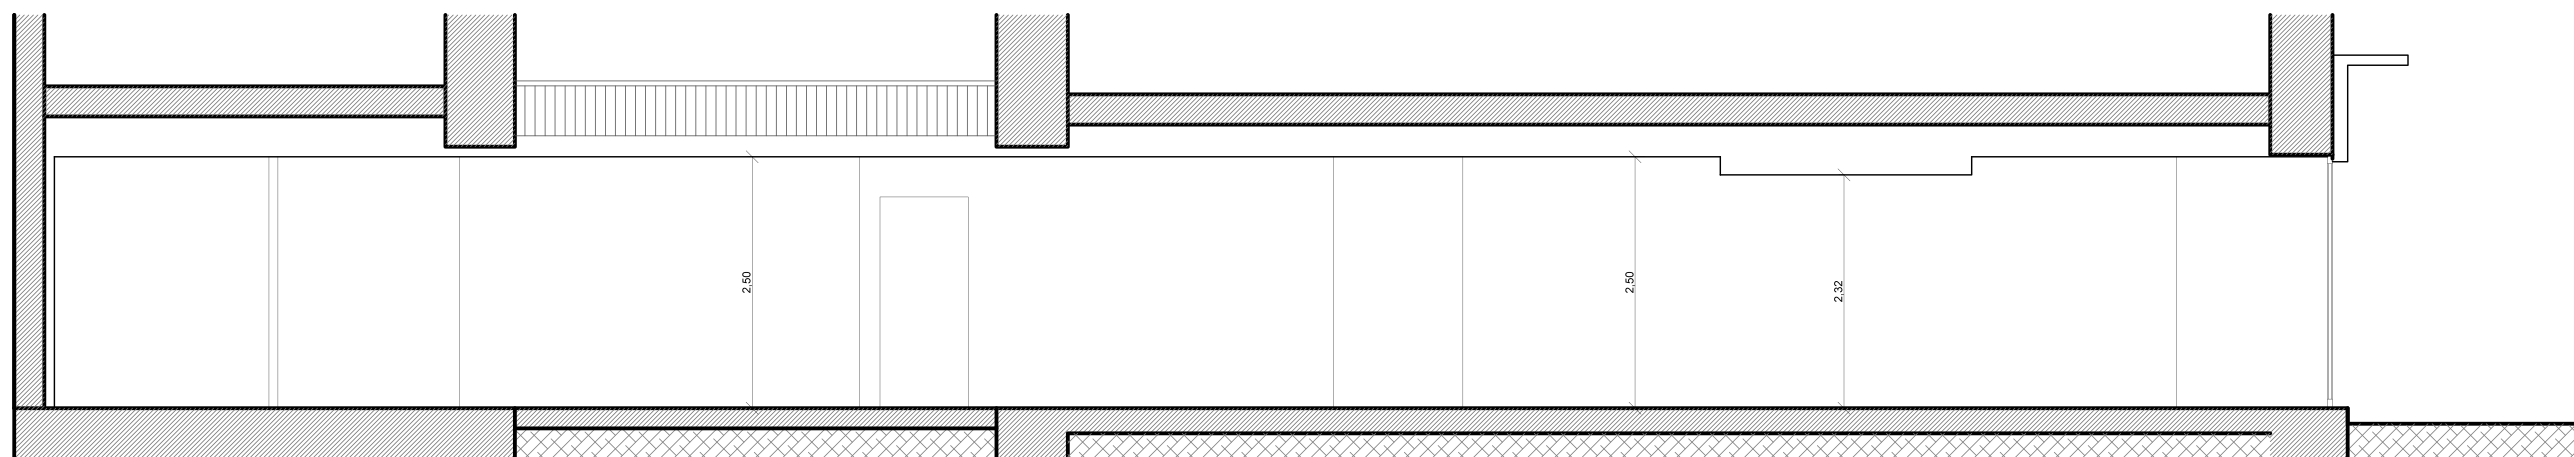

DP 3.1 Coupe etat des lieux

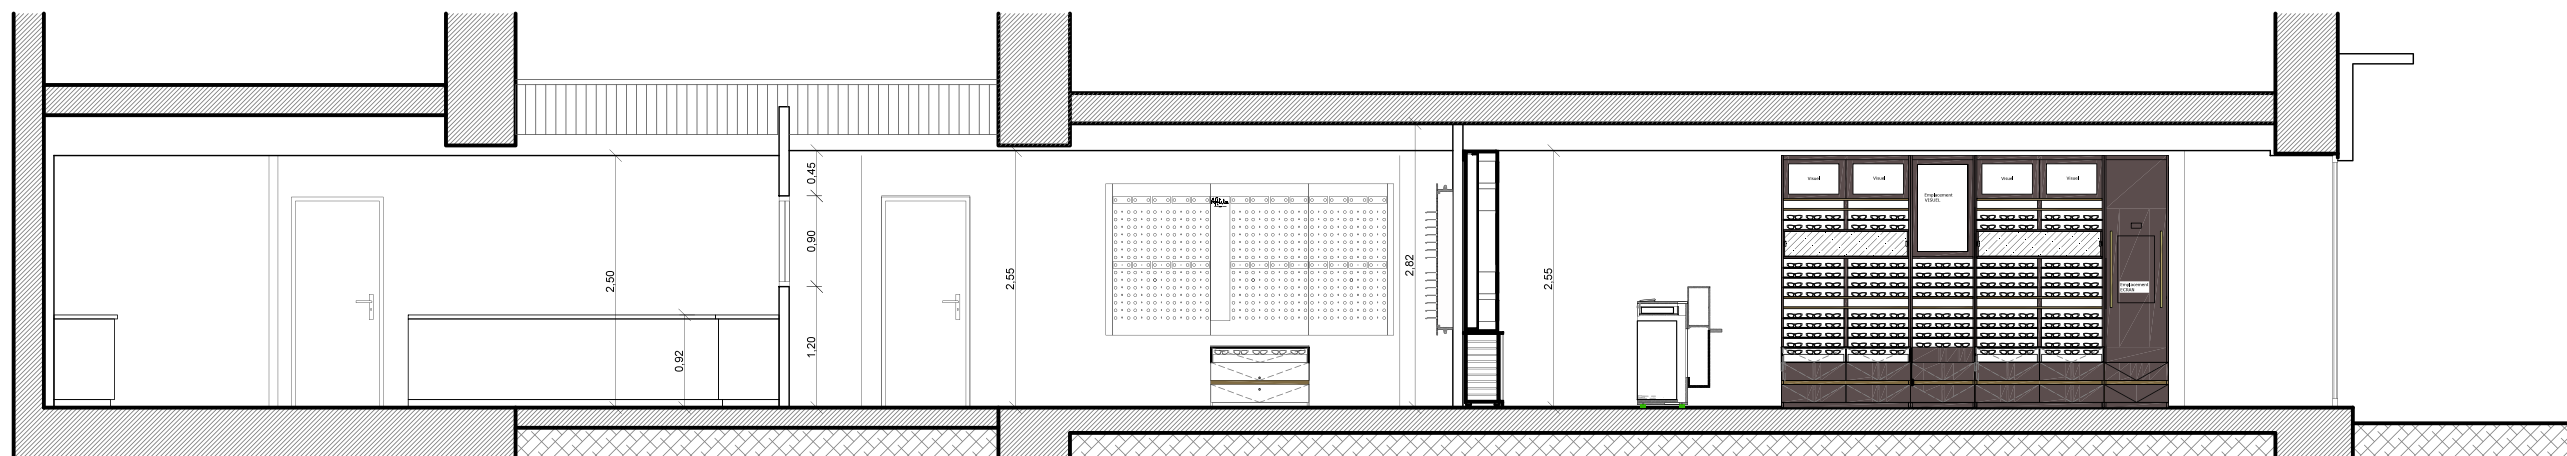

DP 3.2 Coupe projet




BERTRAND BOUCARD
ARCHITECTE DPLG


67 rue Masséna
69006 Lyon

Tél. : 04 78 26 25 65
GSM : 06 03 49 92 28
b.boucard@2b-archi.com

Façade existante

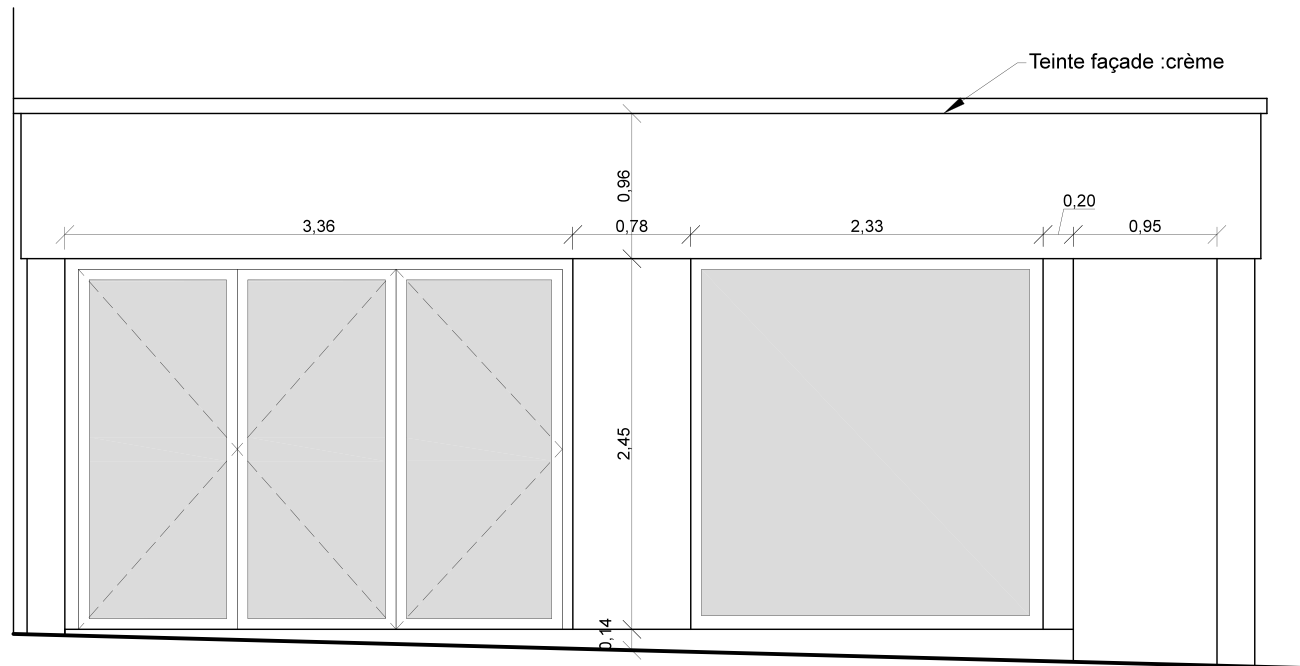

Façade projeté

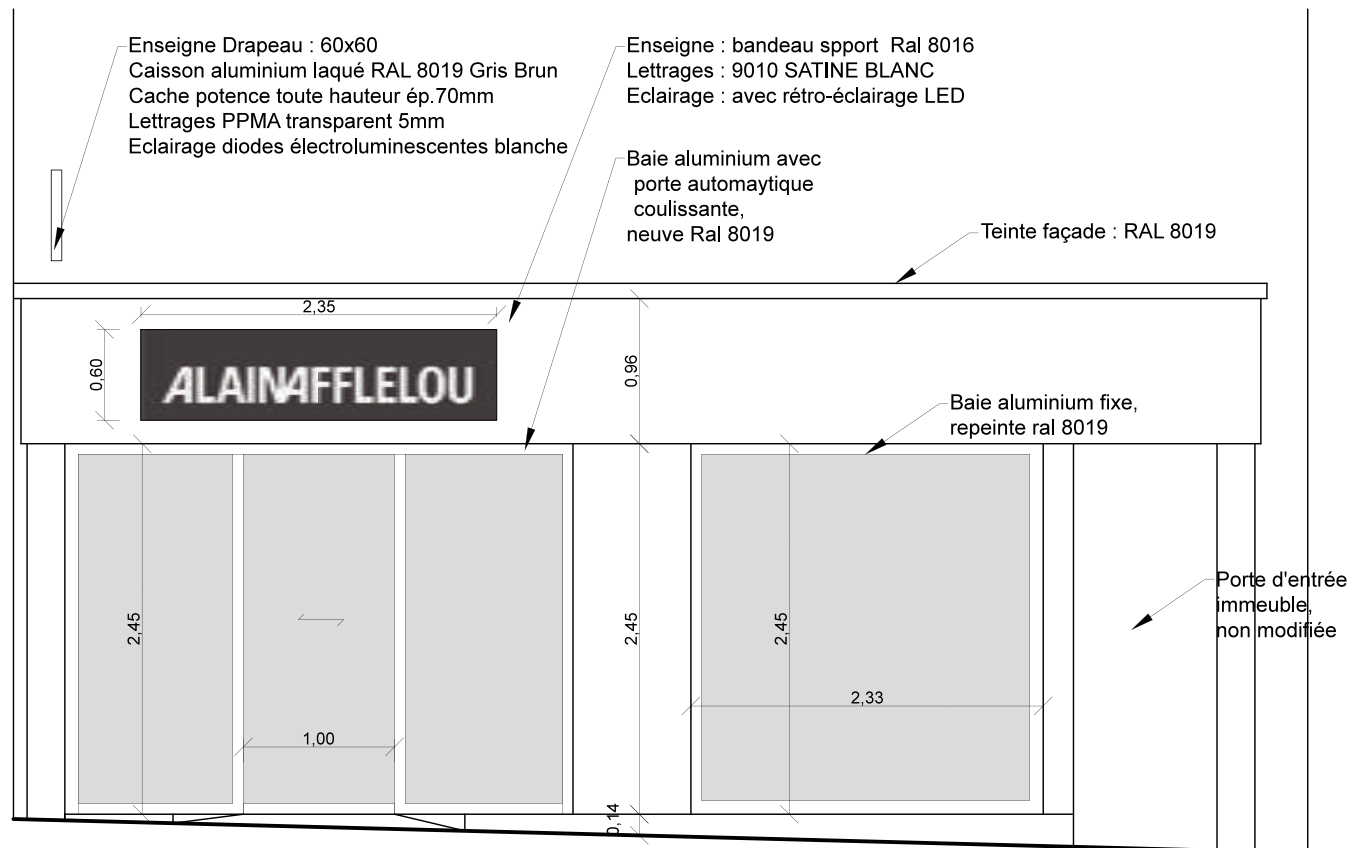

DP

01/02/2021

03

NUMERO Ind

1/75

ECHELLE

Maitre d'ouvrage: Alain Afflelou - Sarl Dix Dixième 43, rue de l'Allier 03000 Moulins

Etat existant
DP 4 - Façades et DP 5 et 6
Modification de façade



BERTRAND BOUCARD
ARCHITECTE DPLG

67 rue Masséna
69006 Lyon

Tél. : 04 78 26 25 65
GSM : 06 03 49 92 28
b.boucard@2b-archi.com

DP 8



DP 11

Le projet à pour but de rénover la façade du magasin Afflelou, au 43 rue d'Allier 03000 Moulins


La porte d'entrée de l'immeuble n'est pas changée. La baie fixe est conservé et repeinte en Ral 8019, la baie acordéon existante est supprimée. Cette dernière est remplacée par deux baies fixe et un porte coulissante automatique. Une grille sera installée à l'emplacement de l'ancienne baie. La nouvelle sera reculée pour permettre la création d'une rampe d'accès PMR au milieu de l'ouverture.

Enfin l'ensemble de la façade commerciale sera repeinte en Ral 8019.

Une nouvelle enseigne sera posée.



RAL 8019

 

RAL 9010

DP

01/02/2021

07

NUMERO Ind

ECHELLE

Maitre d'ouvrage: Alain Afflelou - Sarl Dix Dixième 43, rue de l'Allier 03000 Moulins

Etat existant et Projet
DP 8 et 11

Modification de façade



BERTRAND BOUCARD
ARCHITECTE DPLG

67 rue Masséna
69006 Lyon

Tél. : 04 78 26 25 65
GSM : 06 03 49 92 28
b.boucard@2b-archi.com