

Modification d'enseigne

CC Carrefour
1751 Avenue de Genève
74700 Sallanches

Demande d'Autorisation Préalable enseigne

Maître d'ouvrage :
Alain Aflelou Opticien
CC Carrefour
1751 Avenue de Genève
74700 Sallanches

Maitre d'ouvrage: Alain Aflelou Opticien CC Carrefour 1751 Avenue de Genève 74700 Sallanches


Modification d'enseigne




BERTRAND BOUCARD
ARCHITECTE DPLG

67 rue Masséna
69006 Lyon

Tél. : 04 78 26 25 65
GSM : 06 03 49 92 28
b.boucard@2b-archi.com

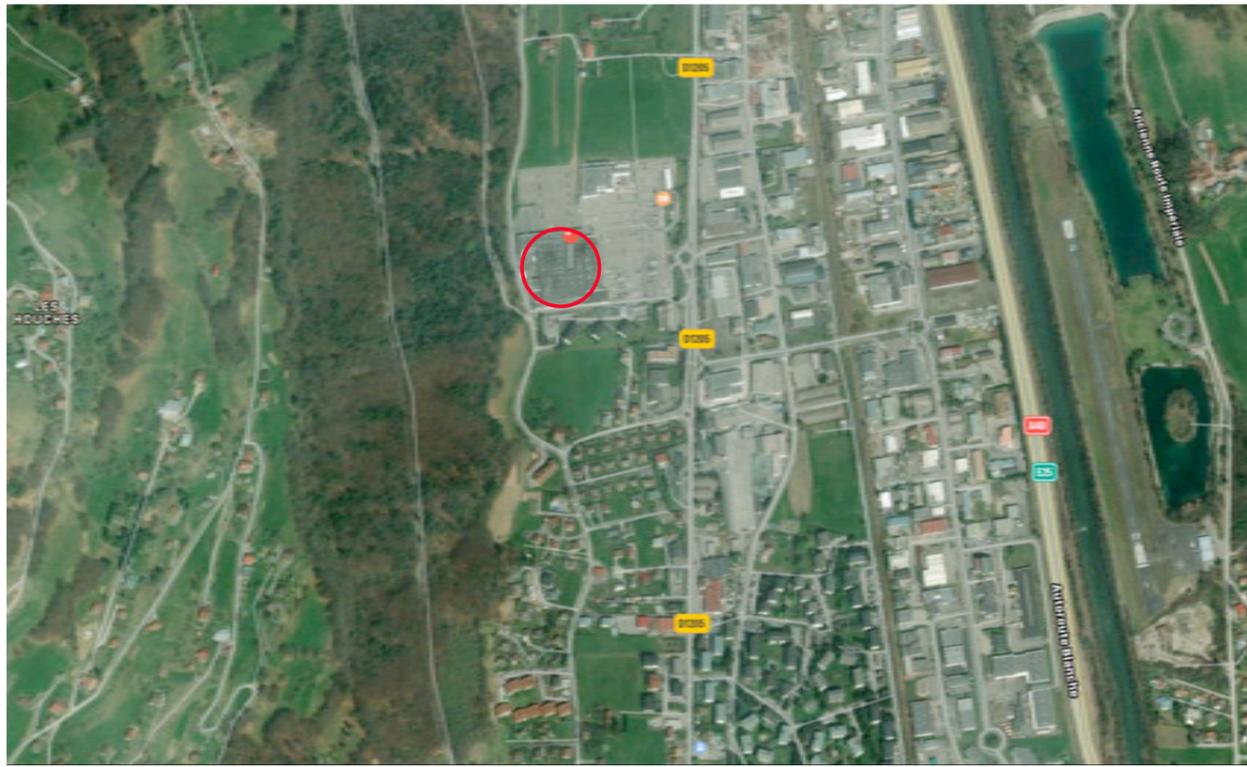


AP 1.1

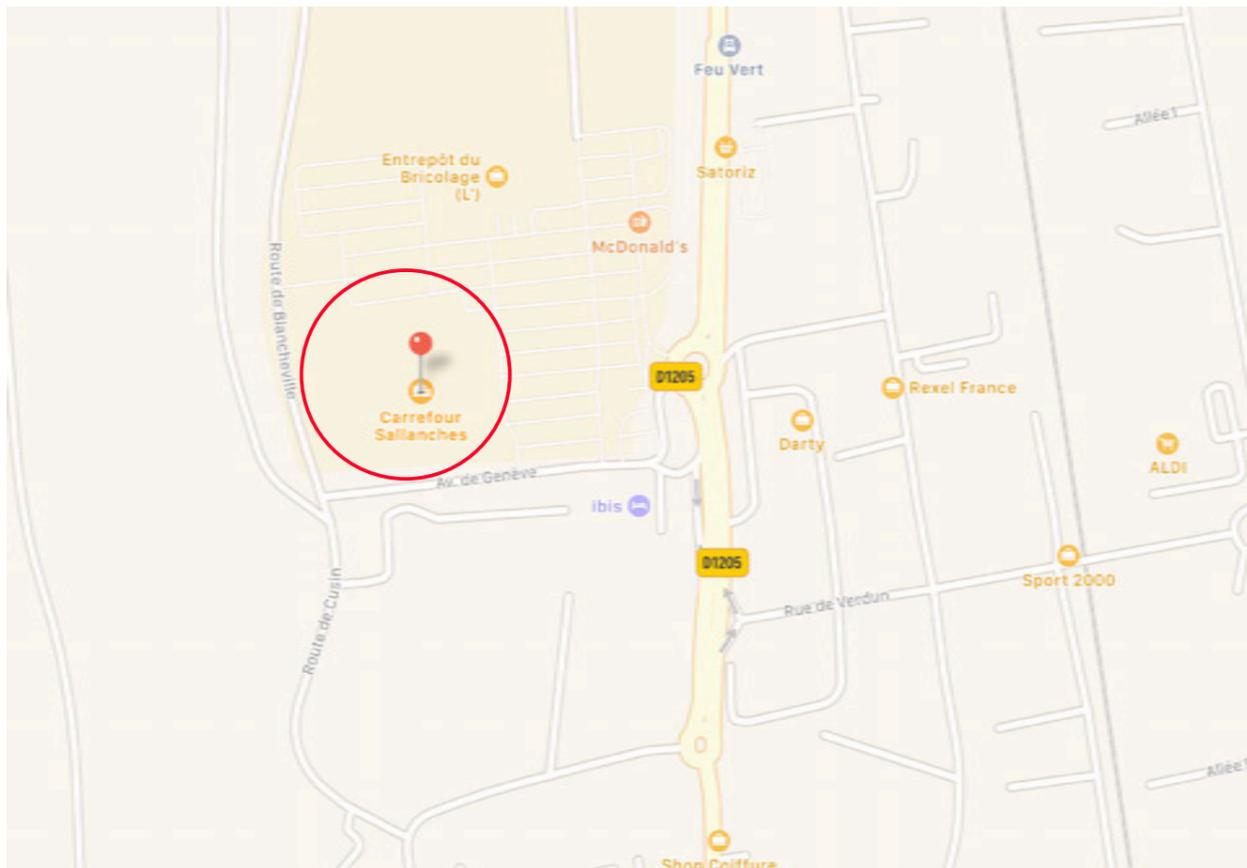


AP 1.2

Département : HAUTE SAVOIE Commune : SALLANCHES	DIRECTION GÉNÉRALE DES FINANCES PUBLIQUES ----- EXTRAIT DU PLAN CADASTRAL ----- SECTION A : PARCELLE 4778	Le plan visualisé sur cet extrait est géré par le centre des impôts foncier suivant : BONNEVILLE 45 RUE PIERRE DE COUBERTIN 74136 74136 BONNEVILLE CEDEX tél. 04 50 97 19 01 -fax 04 50 25 65 72 cdif.bonneville@dgifp.finances.gouv.fr
Section : A Feuille : 000 A 05 Échelle d'origine : 1/1000 Échelle d'édition : 1/1500 Date d'édition : 21/10/2019 (fuseau horaire de Paris) Coordonnées en projection : RGF93CC46 ©2017 Ministère de l'Action et des Comptes publics	———— Modification d'enseigne située dans la galerie du centre commercial	
		Cet extrait de plan vous est délivré par : cadastre.gouv.fr

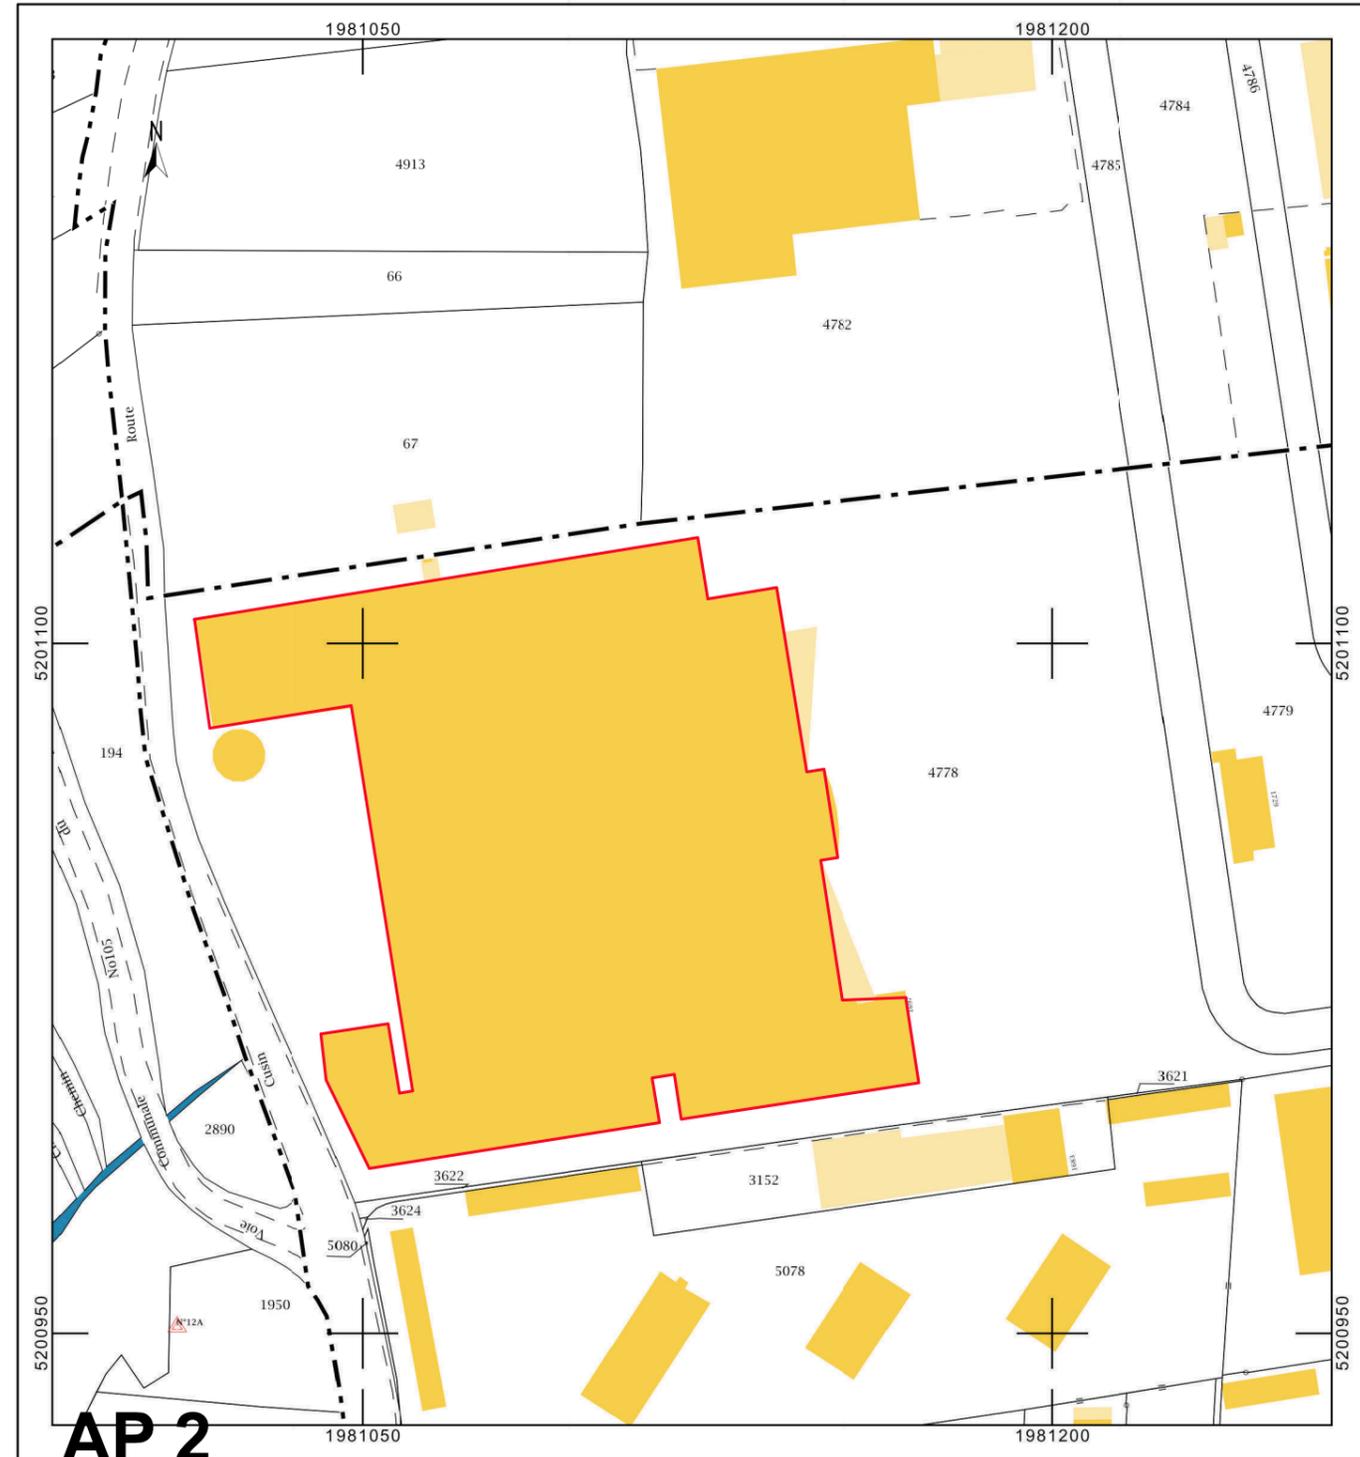


AP 2



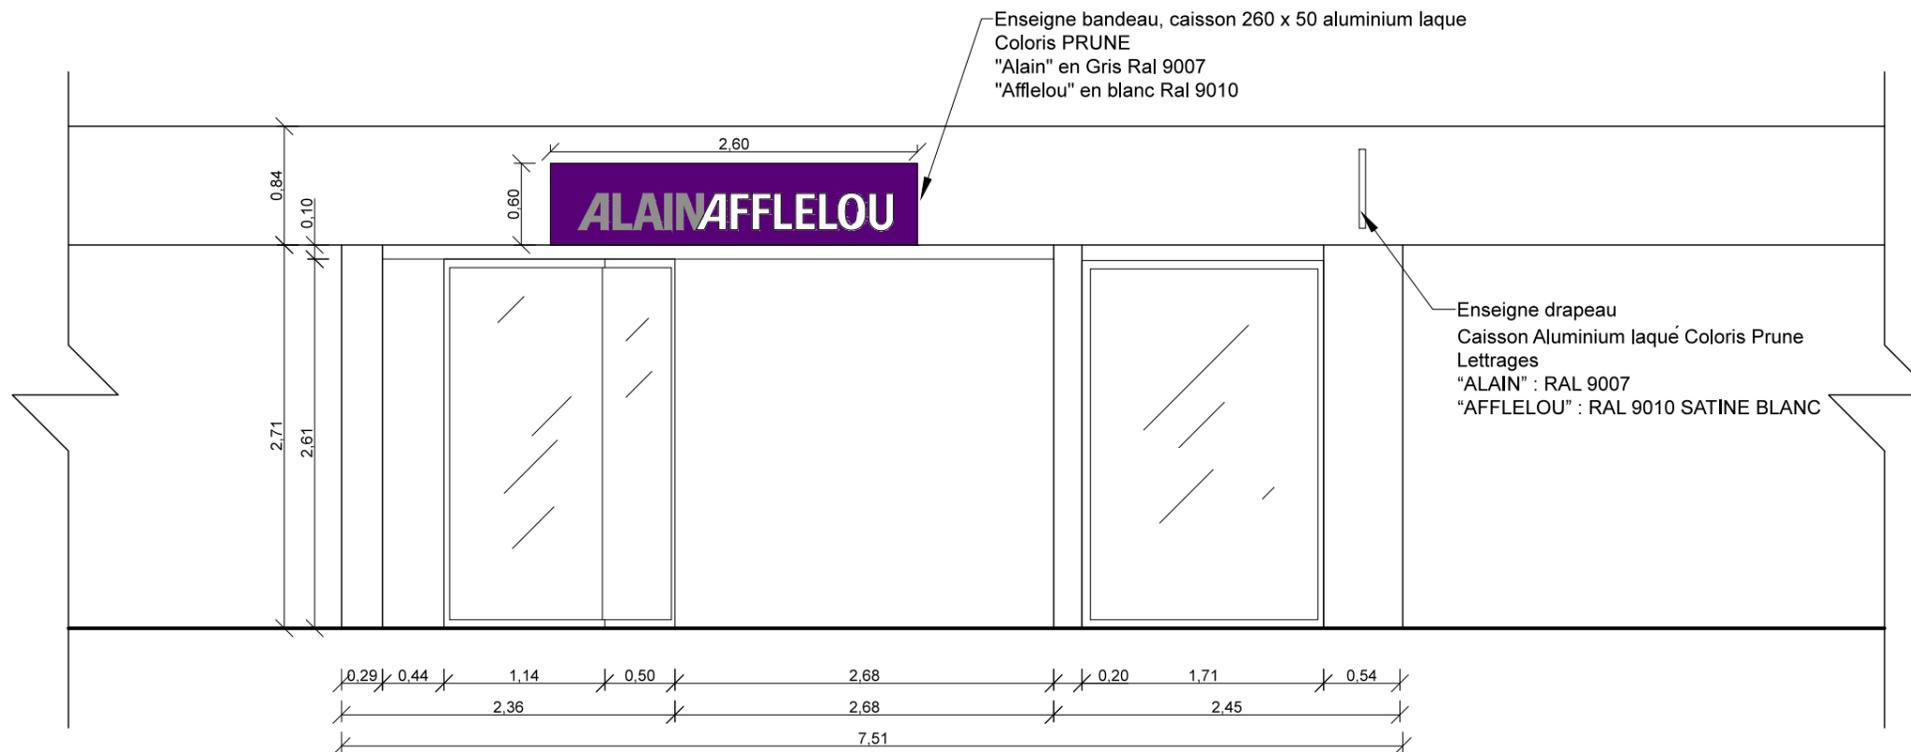

AVANT

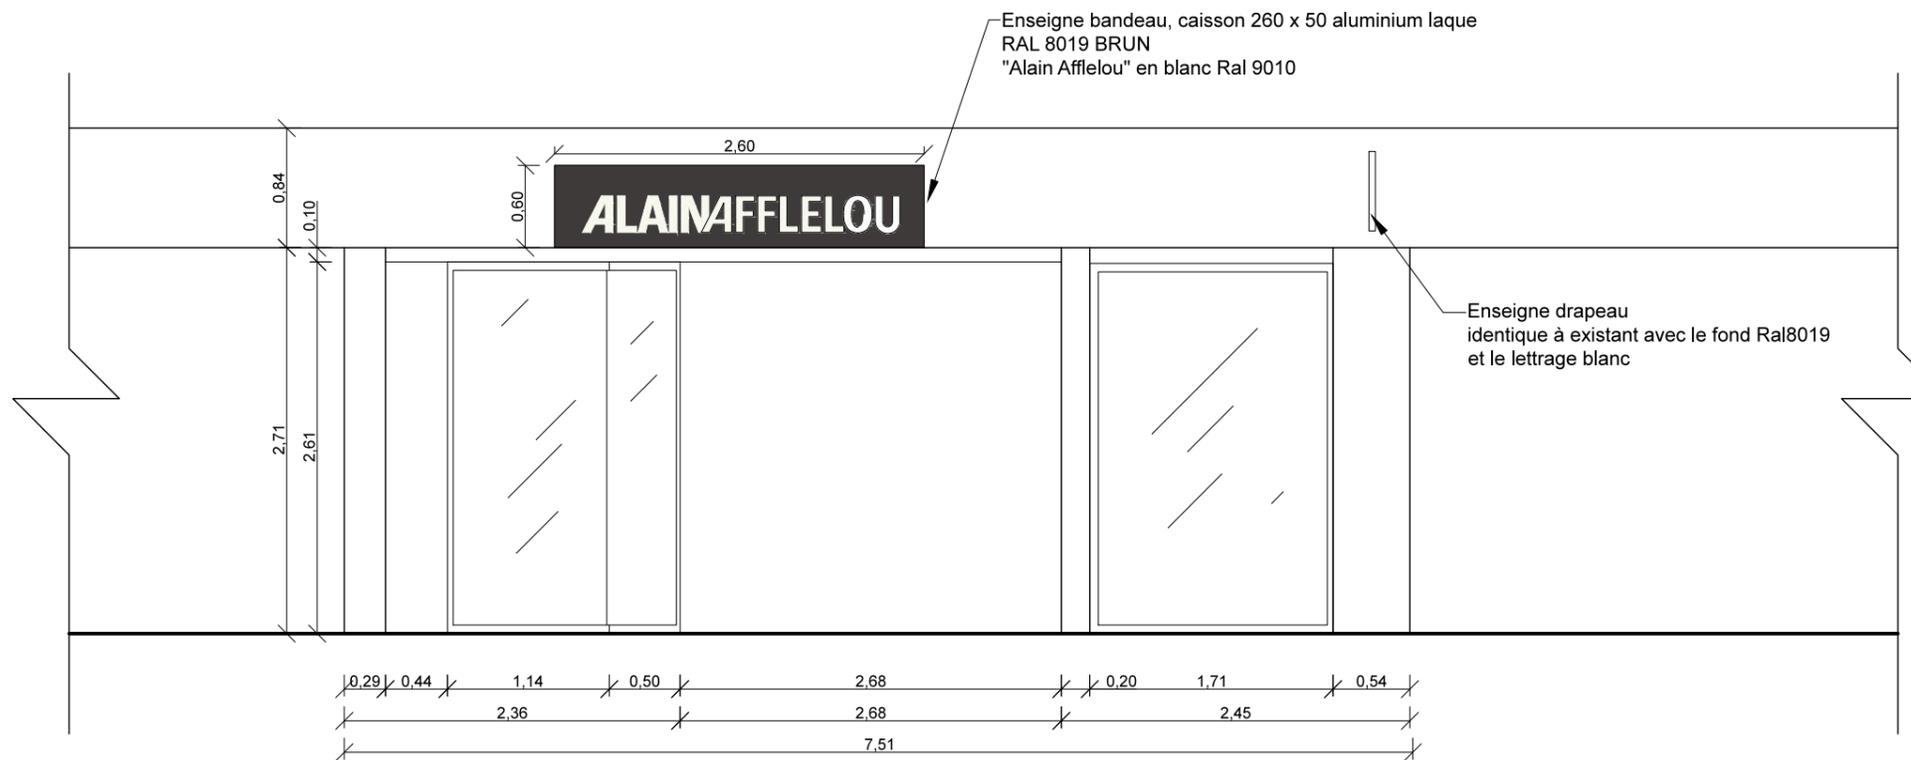

APRÈS

Maitre d'ouvrage: Alain Afflelou Opticien CC Carrefour 1751 Avenue de Genève 74700 Sallanches

Etat existant et Projet
AP 3.1 Façades

Modification d'enseigne



BERTRAND BOUCARD
ARCHITECTE DPLG

67 rue Masséna
69006 Lyon

Tel : 04 78 26 25 65
GSM : 06 03 49 92 28
b.boucard@2b-archi.com



AVANT



APRÈS

Maitre d'ouvrage: Alain Afflelou Opticien CC Carrefour 1751 Avenue de Genève 74700 Sallanches

Etat existant et Projet AP 5-6 Insertion Paysagère

Modification d'enseigne



BERTRAND BOUCARD
ARCHITECTE DPLG

67 rue Masséna
69006 Lyon

Tél. : 04 78 26 25 65
GSM : 06 03 49 92 28
b.boucard@2b-archi.com