

nombre de paire Afflelou Miroir non déduits

Solaire

Type de presentoir	nombre d'éléments	paires par élément	total des paires
Colonne simple	1	36	36
Colonne double	2	72	144
Colonne événementielle	1	24	24
Colonne Sun indépendante	1	60	60

Total 264

Homme/femme

Type de presentoir	nombre d'éléments	paires par élément	total des paires
Présentoir 1m	11	70	770
Présentoir 80cm	1	52	52
Présentoir 60cm	0	42	0
Caisson bas vitré	0	12	0
Light box/console visuel vitrine	0	10	0


Total 822

Enfants

Type de presentoir	nombre d'éléments	paires par élément	total des paires
Présentoir 1m	2	70	140
Présentoir 60cm	0	42	0
Caisson bas vitré	0	12	0
Light box/console visuel vitrine	0	10	0


Total 140

Total monture hors cascade 1226

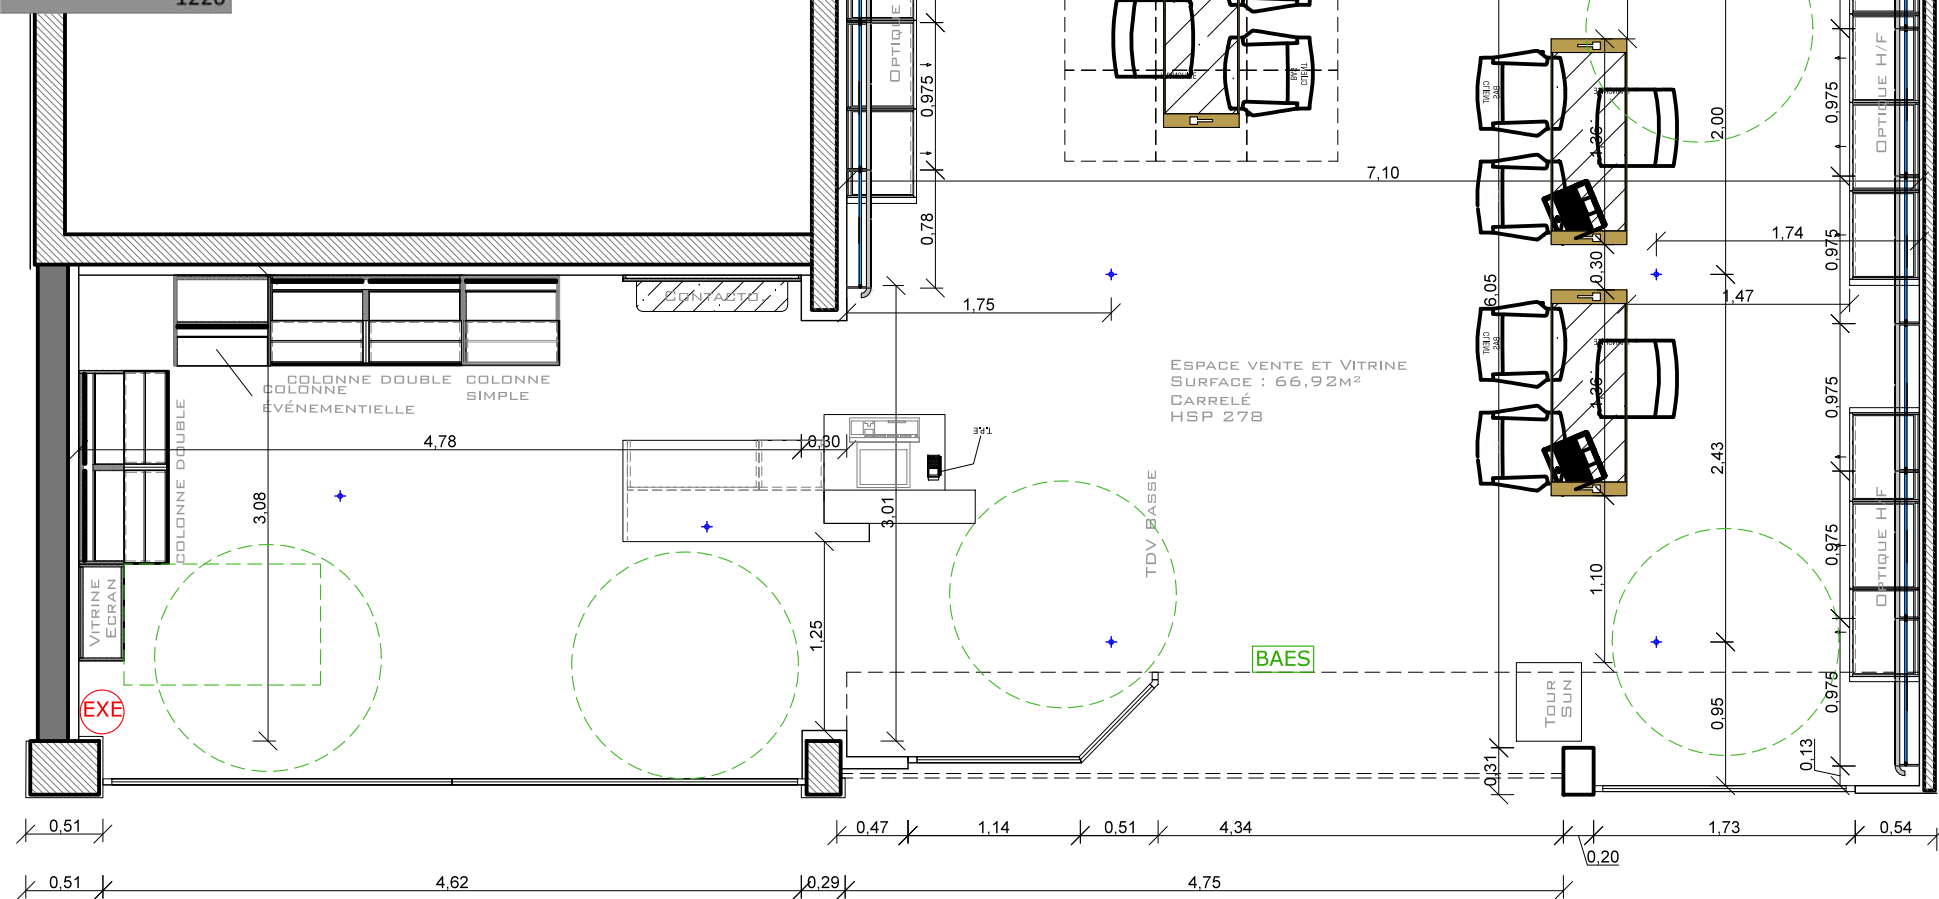

LEGENDES

- EXE Extincteur eau
- EXC Extincteur à CO2
- BAES Bloc autonome d'éclairage de sécurité
- +
- TÊTE DE SPRINKLAGE

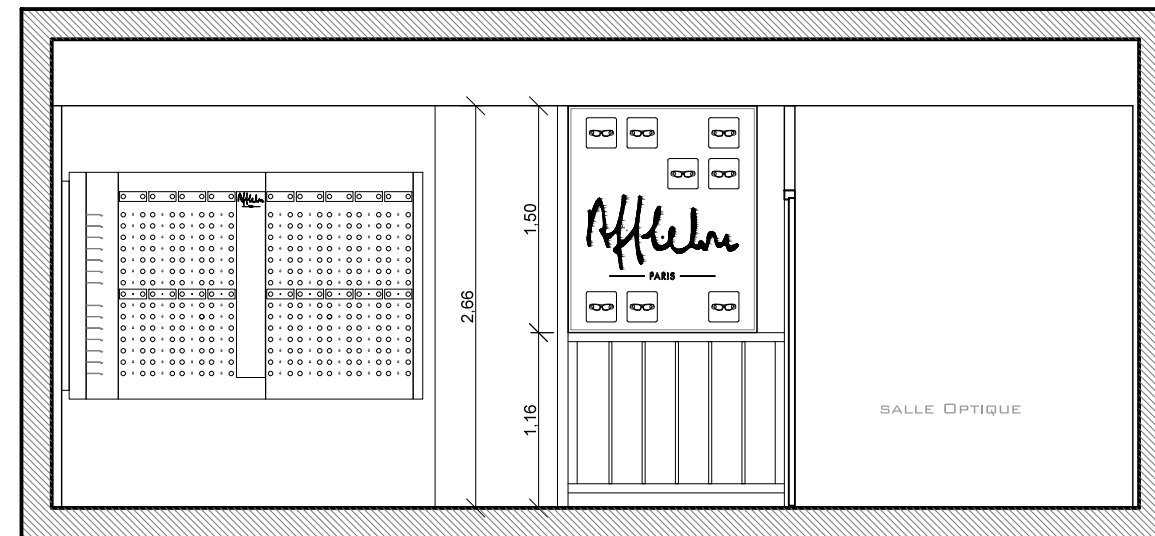






Etat Projet V4
Plan d'aménagement
Aménagement d'un magasin optique



BERTRAND BOUCARD
ARCHITECTE DPLG

67 rue Masséna
69006 Lyon

Tel. : 04 78 26 25 65
GSM : 06 03 49 92 28
b.boucard@2b-archi.com

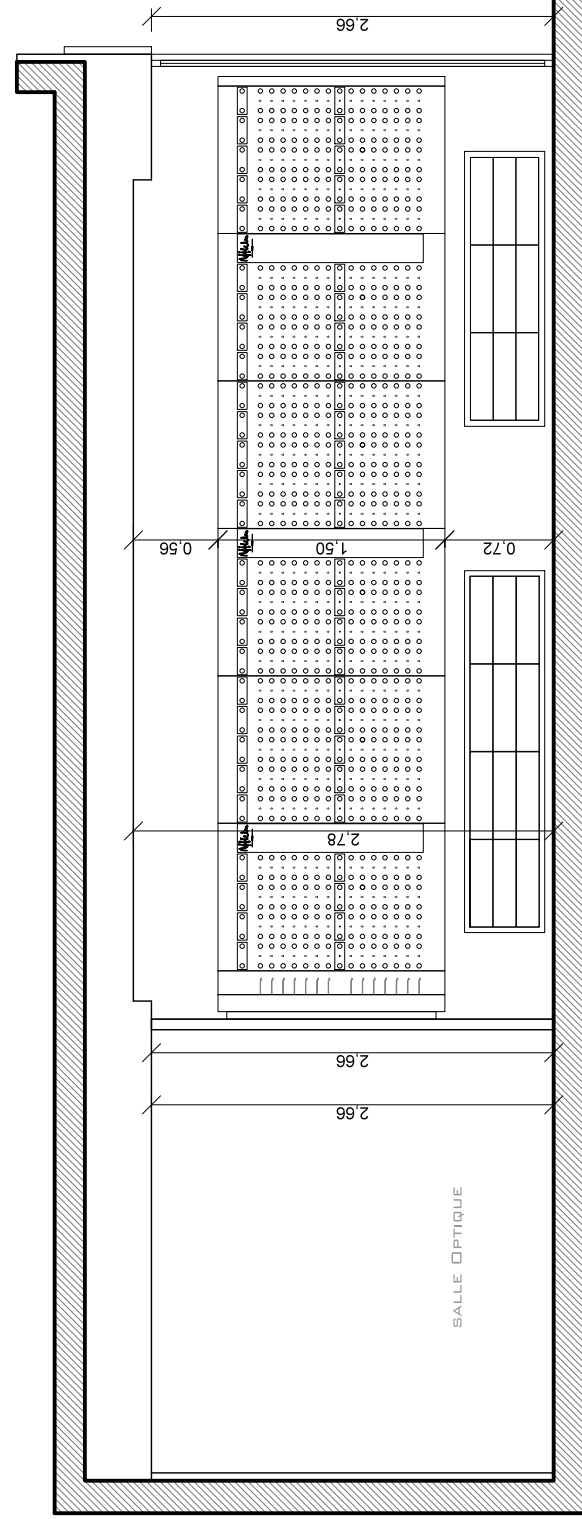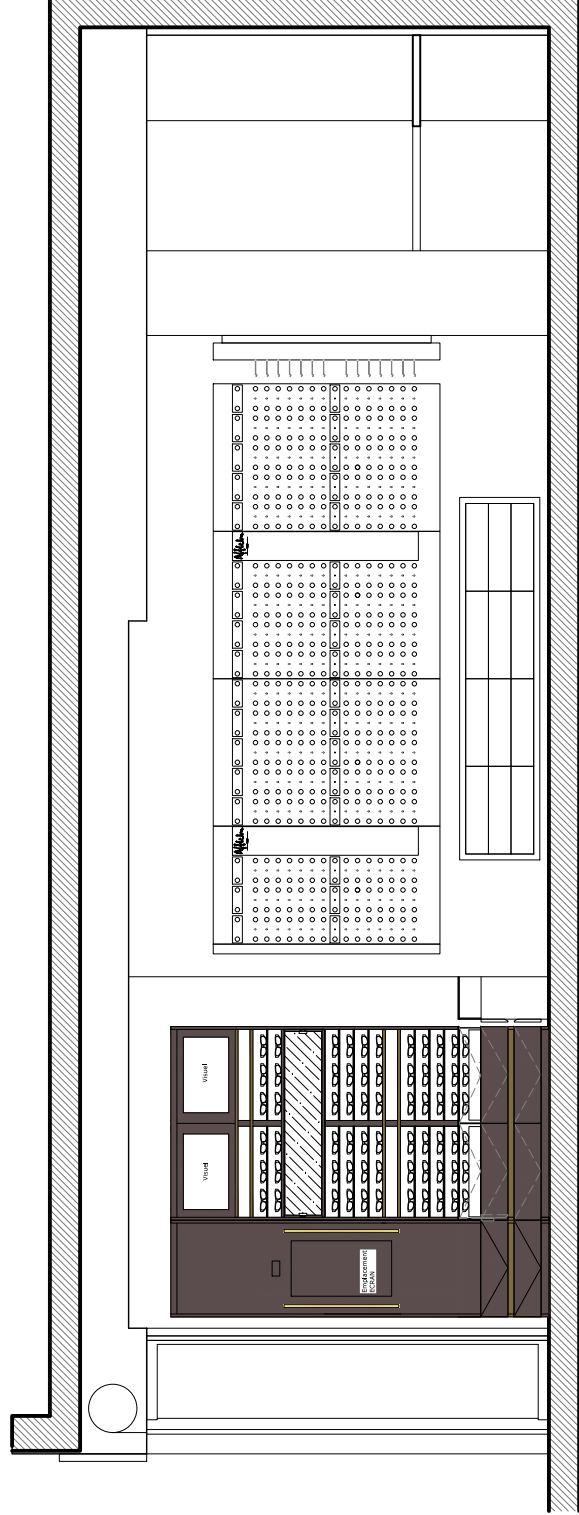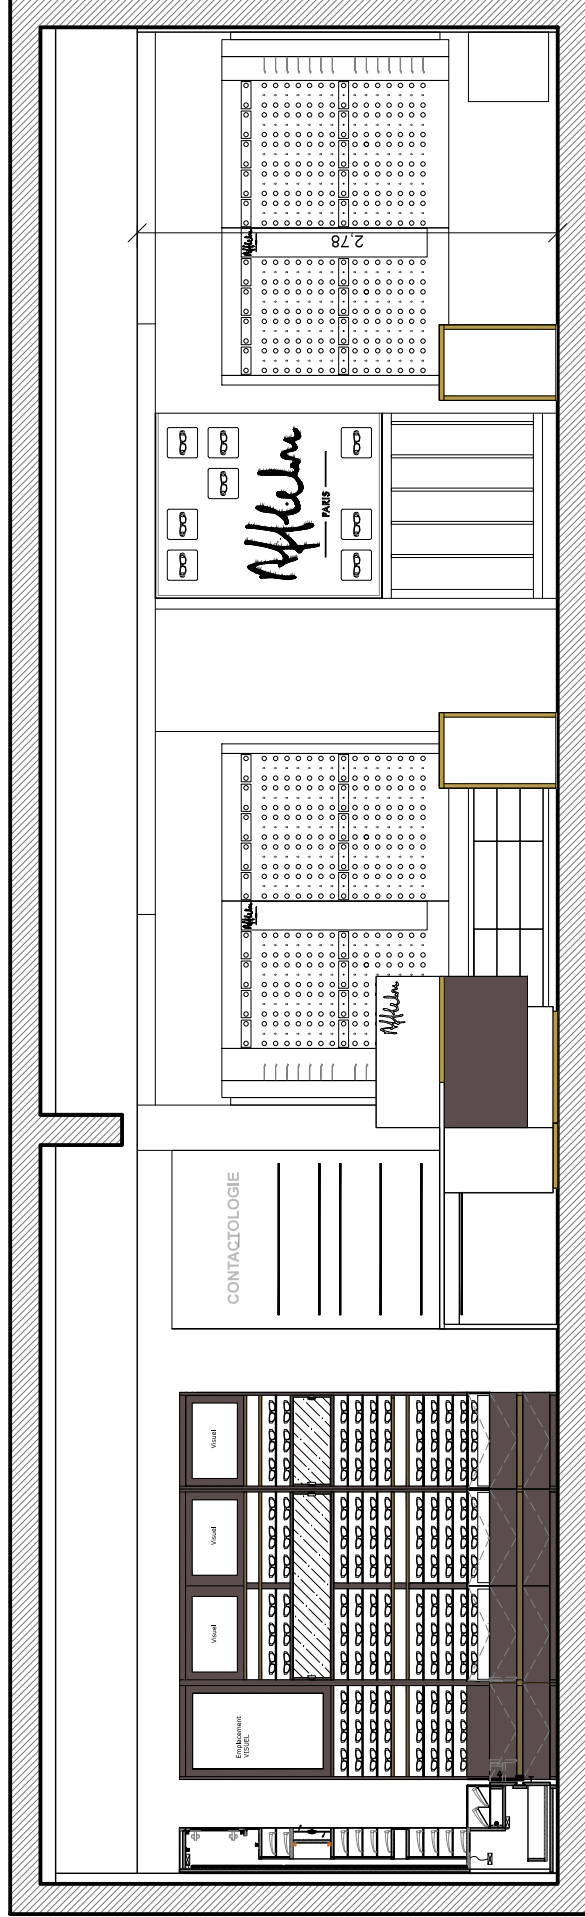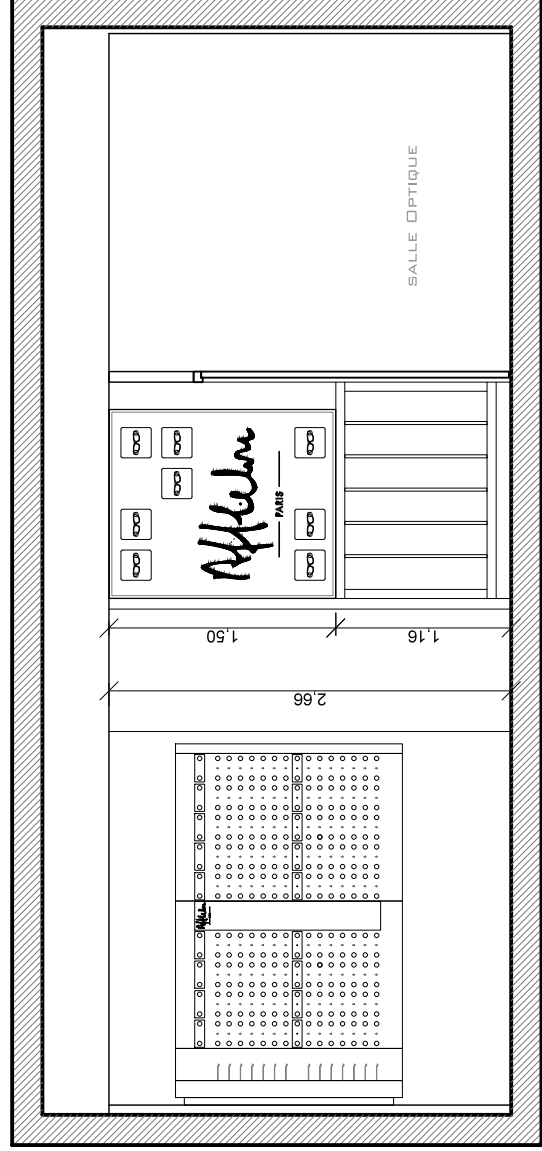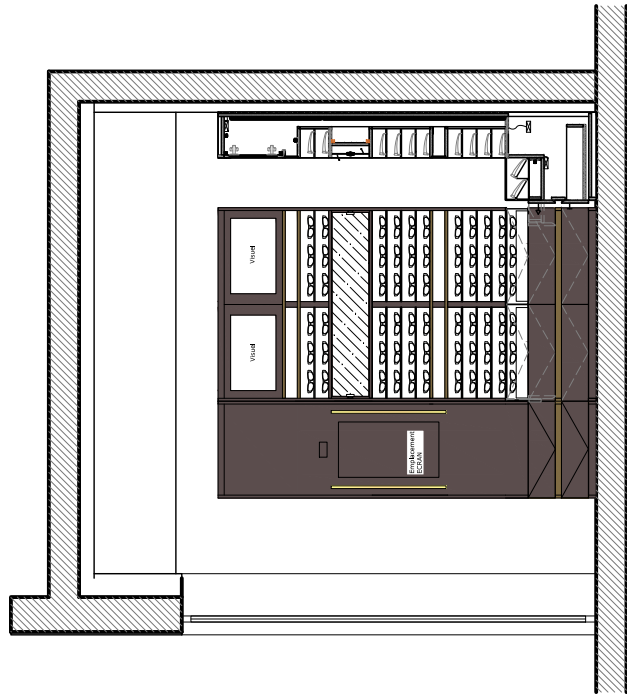

Maitre d'ouvrage: Alain Afflelou - SASU A.X. CC Carrefour 1751 Avenue de Genève 74700 Sallanches

Etat Projet V4 Elévations interieur

Aménagement d'un magasin optique



BERTRAND BOUCARD
ARCHITECTE DPLG

67 rue Masséna
69006 Lyon

Tél. : 04 78 26 25 65
GSM : 06 03 49 92 28
b.boucard@2b-archi.com

DCE

13/04/2021


02
NUMERO Ind

1/50
ECHELLE


Maitre d'ouvrage: Alain Afflelou - SASU A.X. CC Carrefour 1751 Avenue de Genève 74700 Sallanches

Etat existant et Projet Façades

Modification d'enseigne

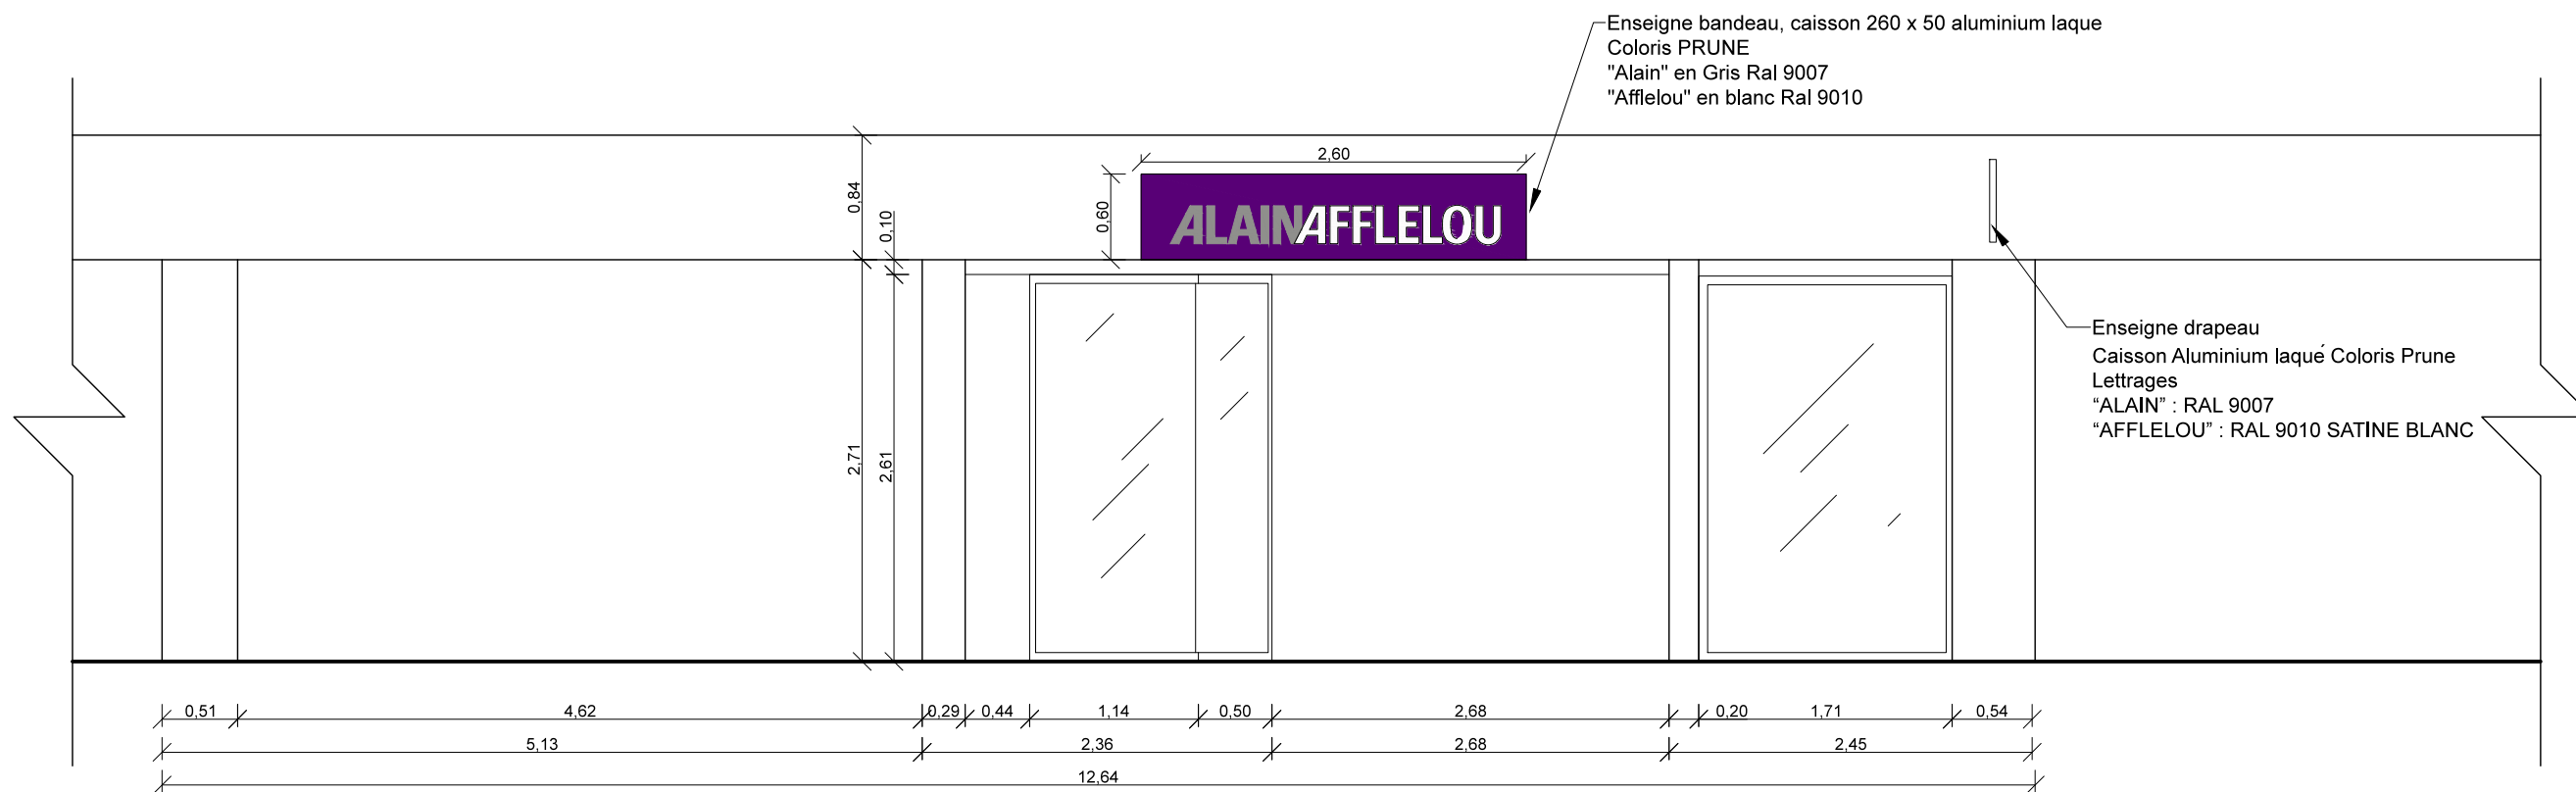

AVANT

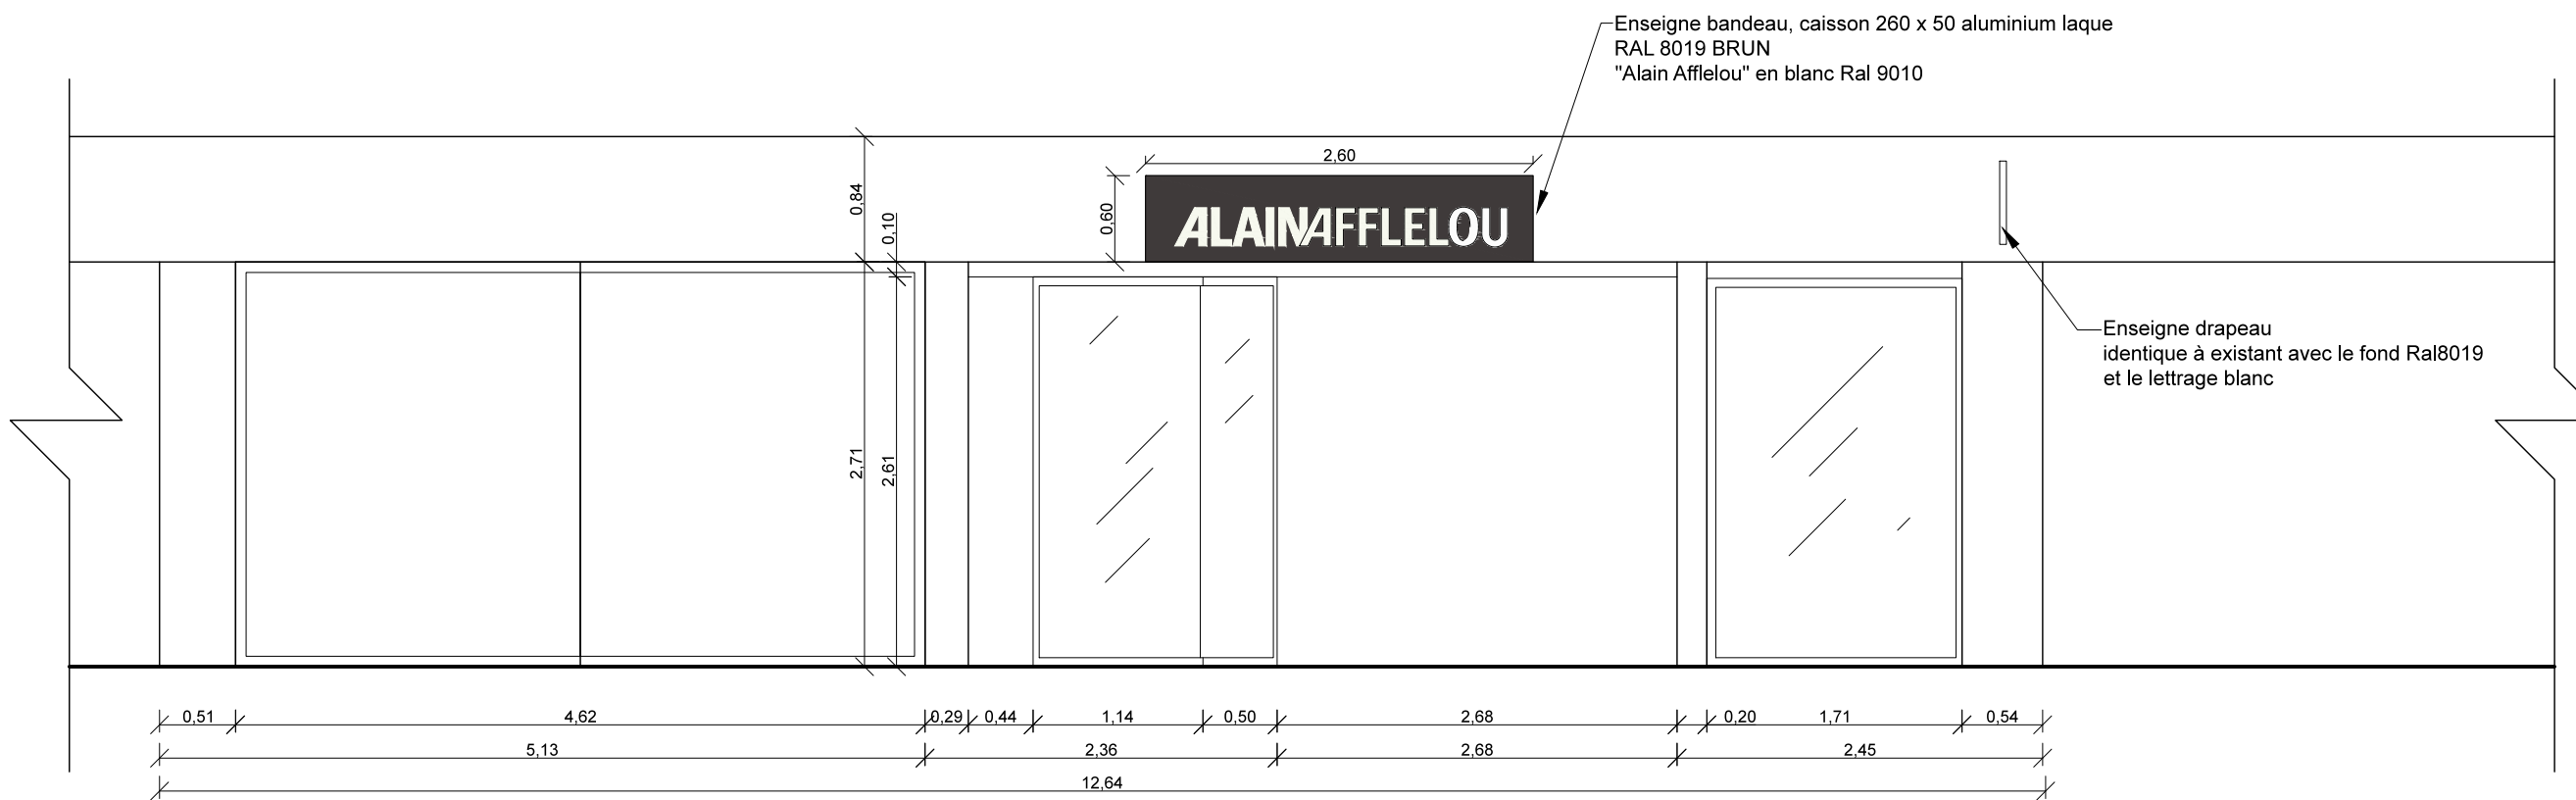

APRÈS



BERTRAND BOUCARD
ARCHITECTE DPLG

67 rue Masséna
69006 Lyon

Tél. : 04 78 26 25 65
GSM : 06 03 49 92 28
b.boucard@2b-archi.com