


| Surface commercial Afflelou |               |
|-----------------------------|---------------|
| Espace de vente             | 91,48         |
| Atelier                     | 30,08         |
| Salle blanche               | 10,98         |
| WC                          | 1,33          |
| Reserve                     | 20,58         |
| <b>Total</b>                | <b>154,45</b> |

| nombre de paire Afflelou    |                    |                   |                  |
|-----------------------------|--------------------|-------------------|------------------|
| Solaire                     |                    |                   |                  |
| Type de présentoir          | paires par élément | nombre d'éléments | total des paires |
| nouvelle Colonne SUN        | 60                 | 4                 | 240              |
|                             |                    | 0                 | 0                |
| Nouvelle Colonne nouveautés | 28                 | 1                 | 28               |
| Colonne Sun indépendante    | 60                 | 1                 | 60               |
| Petit présentoir vitrine    | 120                | 0                 | 0                |
| Grand présentoir vitrine    | 180                | 0                 | 0                |
| <b>Total</b>                |                    |                   | <b>328</b>       |

| Homme/Femme           |                    |                   |                  |
|-----------------------|--------------------|-------------------|------------------|
| Type de présentoir    | paires par élément | nombre d'éléments | total des paires |
| Présentoir 1m         | 70                 | 12                | 840              |
| Presentoir 60cm       | 42                 | 0                 | 0                |
| Presentoir 40cm       | 28                 | 0                 | 0                |
| Presentoir 20cm       | 14                 | 0                 | 0                |
| Caisson bas non vitré | 0                  | 3                 | 0                |
| <b>Total</b>          |                    |                   | <b>840</b>       |

| Enfant                |                    |                   |                  |
|-----------------------|--------------------|-------------------|------------------|
| Type de présentoir    | paires par élément | nombre d'éléments | total des paires |
| Présentoir 1m         | 70                 | 2                 | 140              |
| Presentoir 80cm       | 56                 | 1                 | 56               |
| Presentoir 40cm       | 28                 | 0                 | 0                |
| Presentoir 20cm       | 14                 | 1                 | 14               |
| Caisson bas non vitré | 0                  | 1                 | 0                |
| <b>Total</b>          |                    |                   | <b>210</b>       |

**Total montage hors cascade 1378**

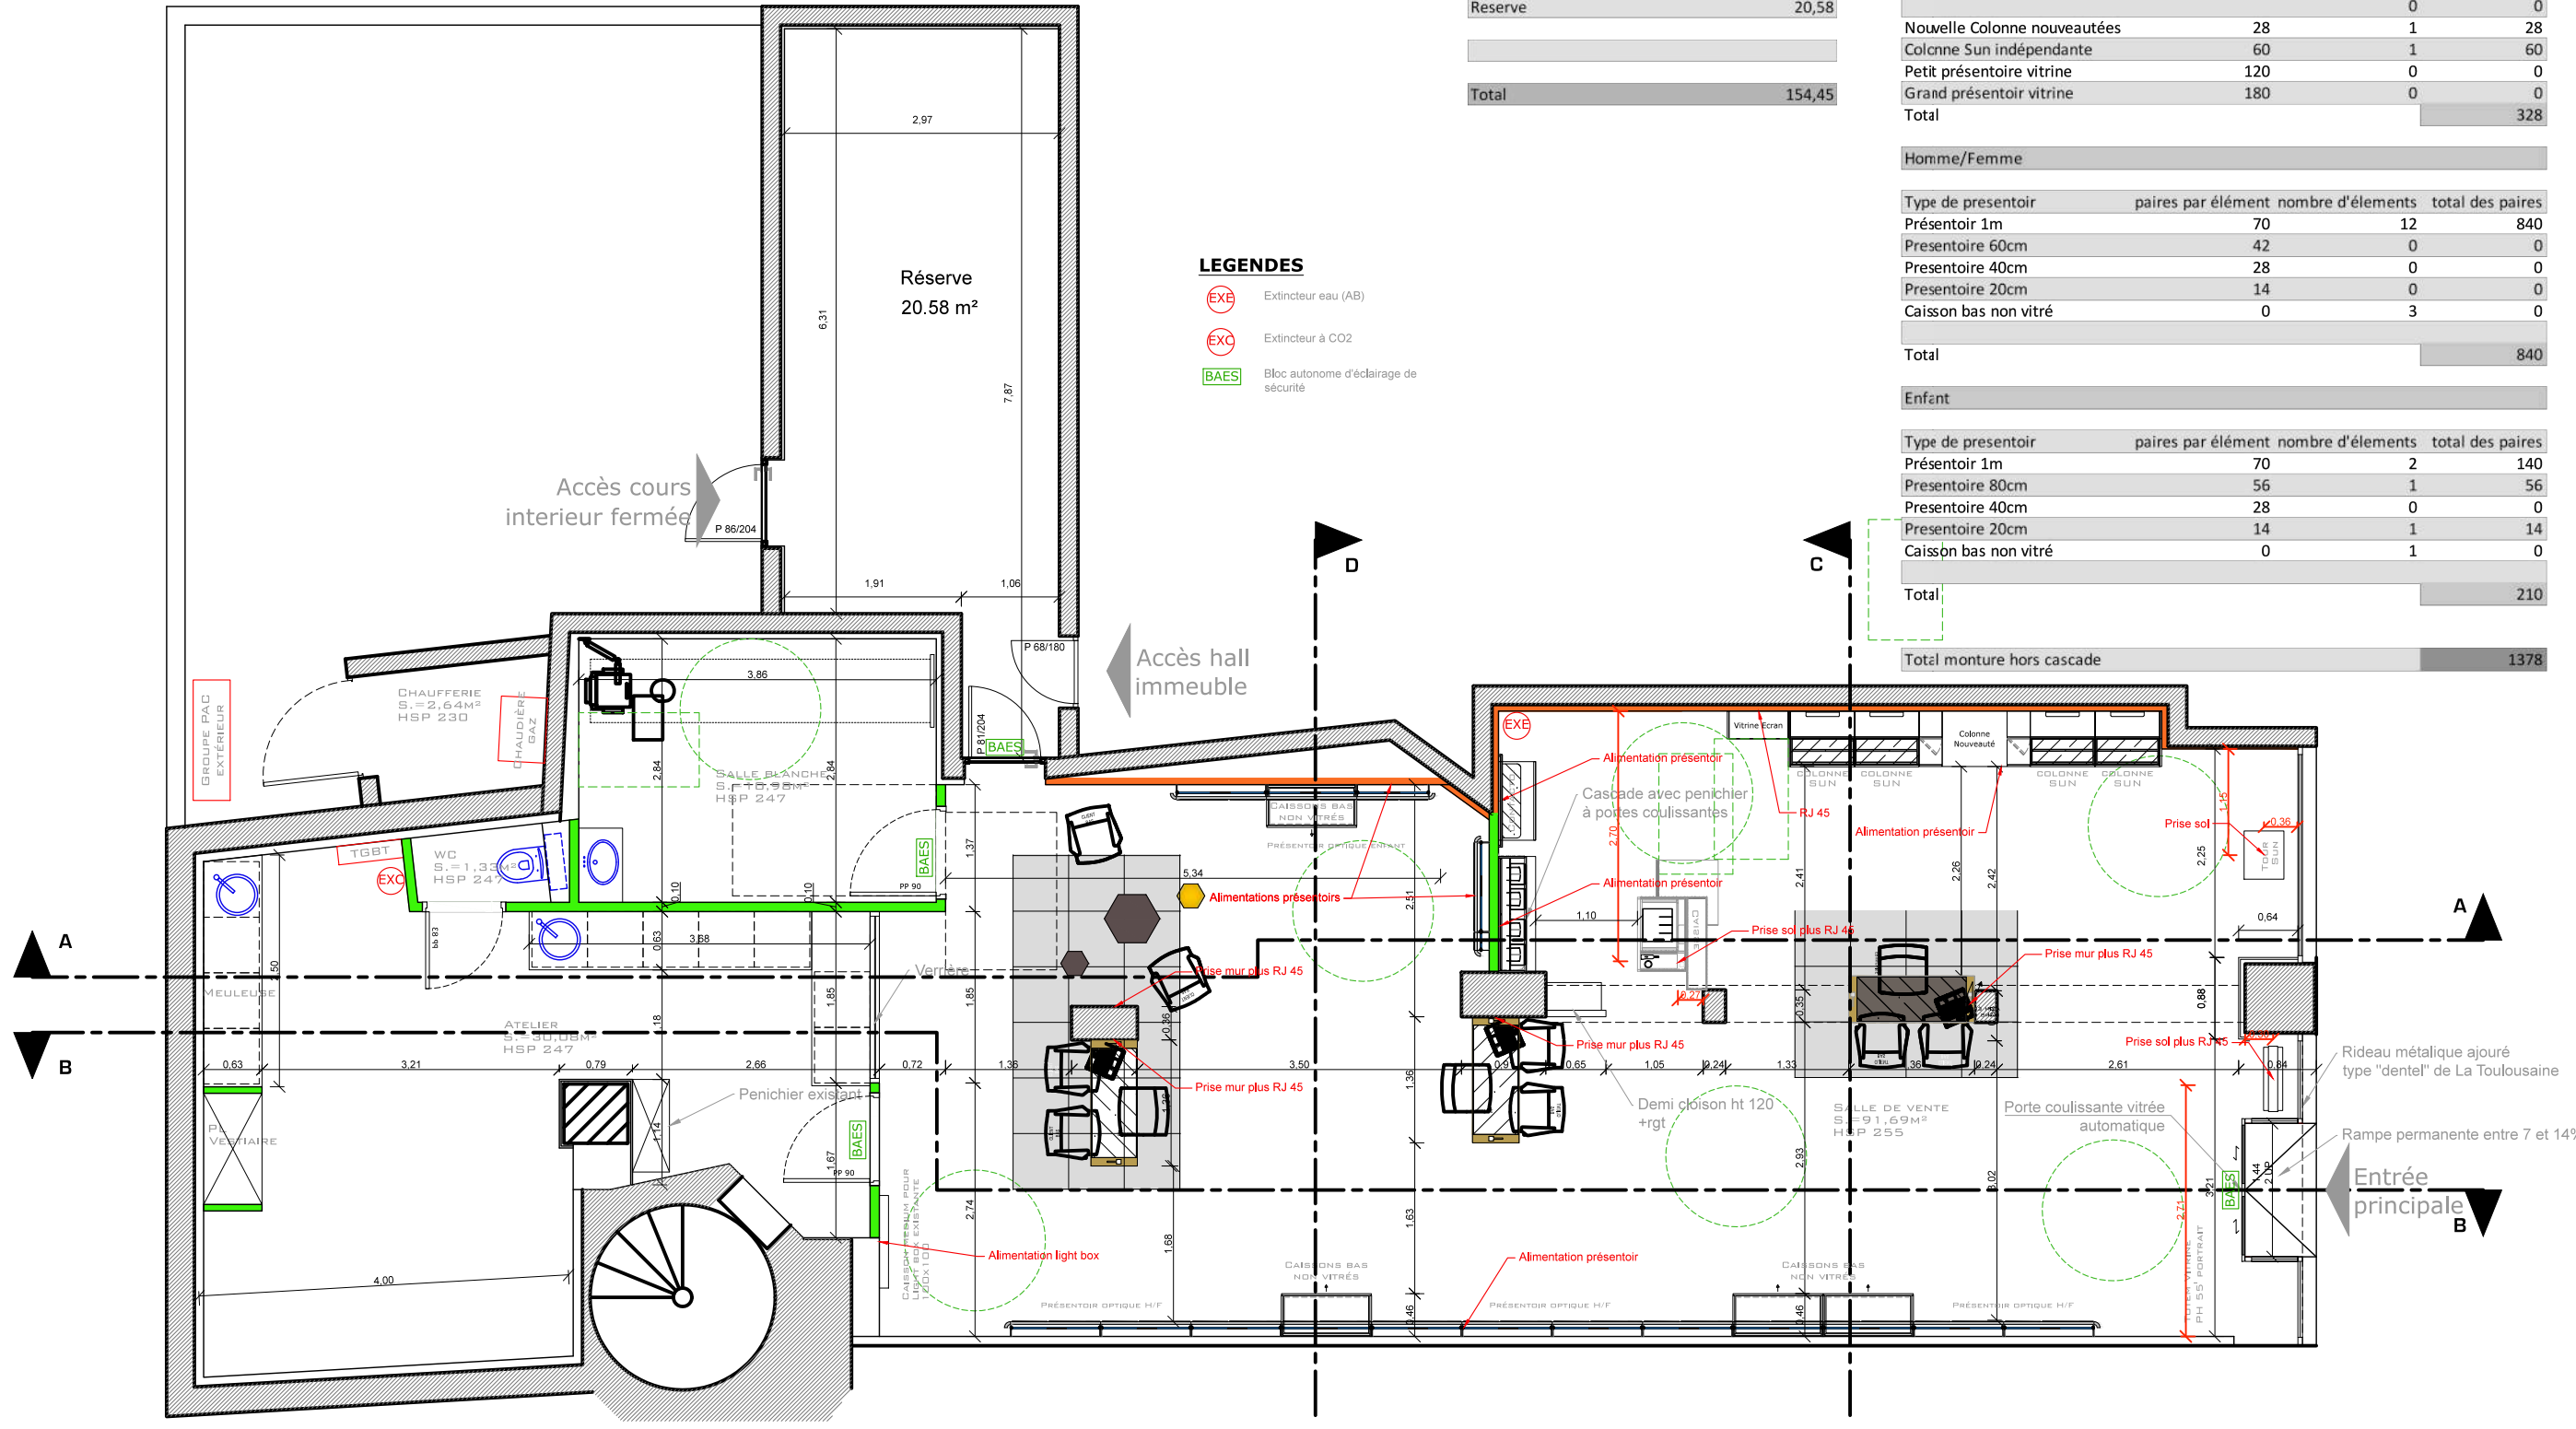

**LEGENDES**  
 EXE Extincteur eau (AB)  
 EXC Extincteur à CO2  
 BAES Bloc autonome d'éclairage de sécurité

Maitre d'ouvrage: Alain Afflelou - M. et Mme Moisset 47 Rue d'Allier 03000Moulins

**Etat projeté**  
**Plan d'aménagement V10 bis**  
Aménagement d'un magasin optique